



ALST
ARCHITECTURAL STUDIO


● nera

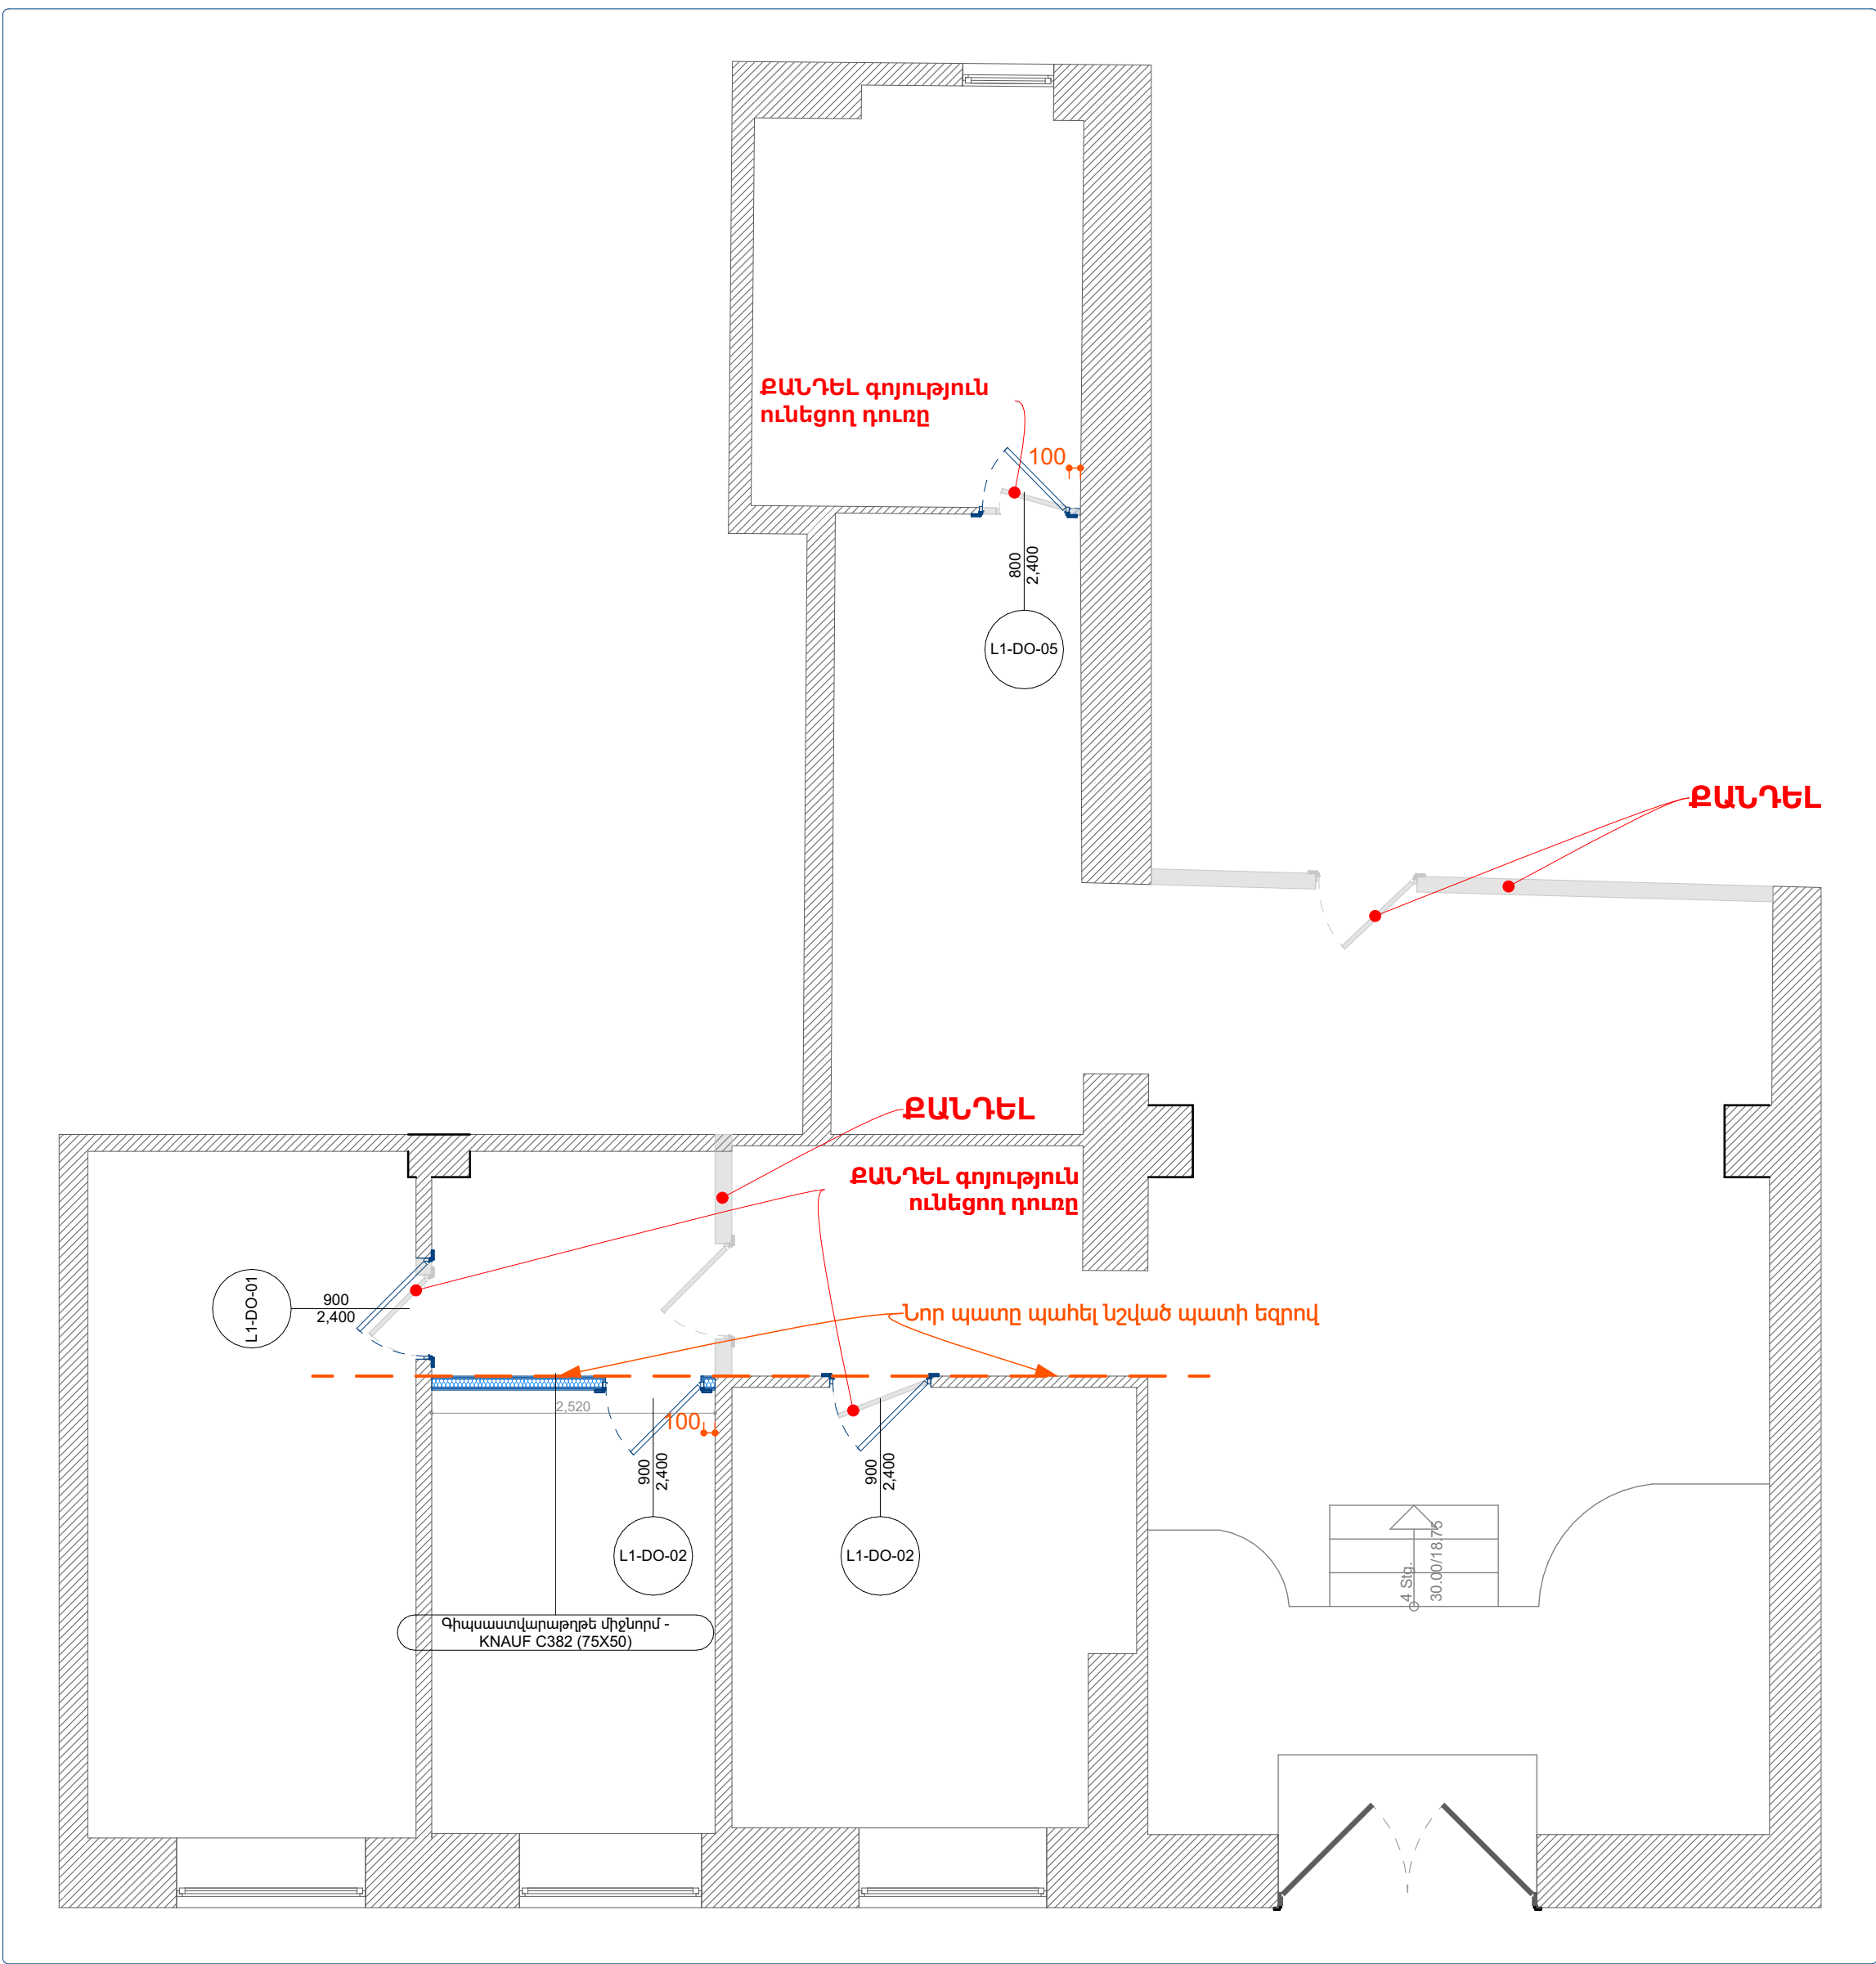


ՊԱՏԵՐԻ ՀԱՏԱԿԱԳԾԵՐ ԵՎ ՄԱՍՆԱԳԻՐ




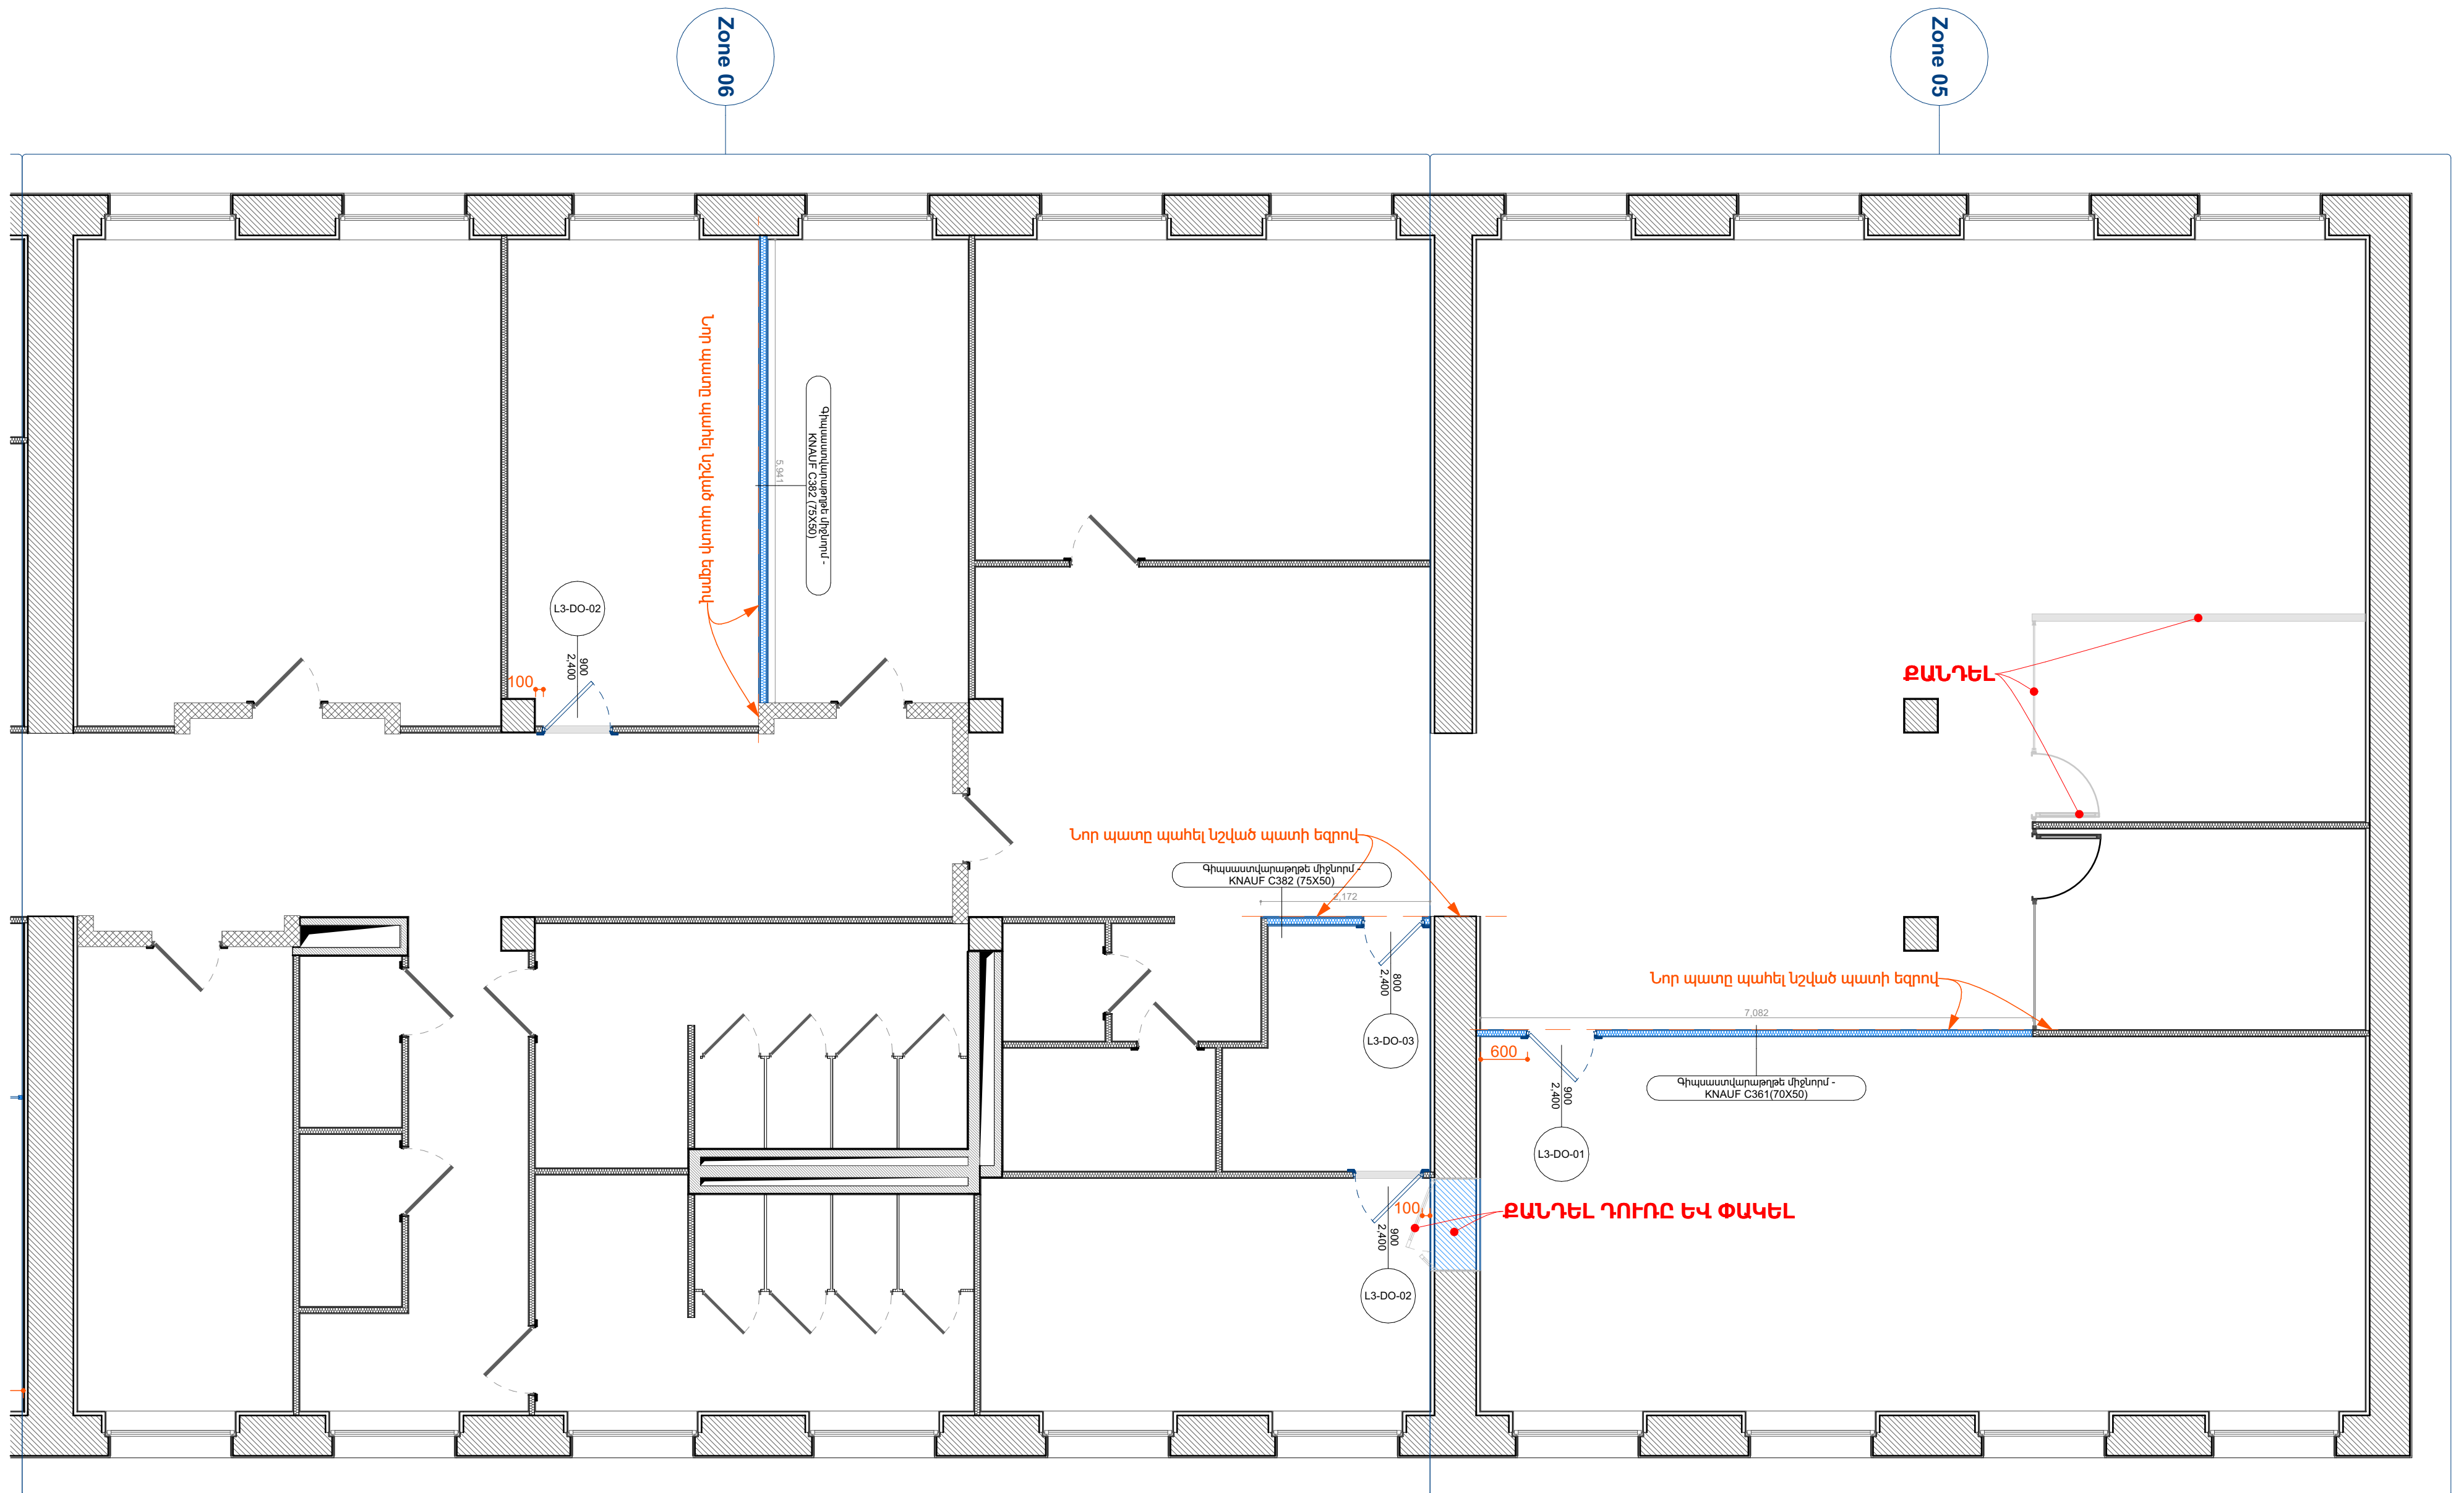


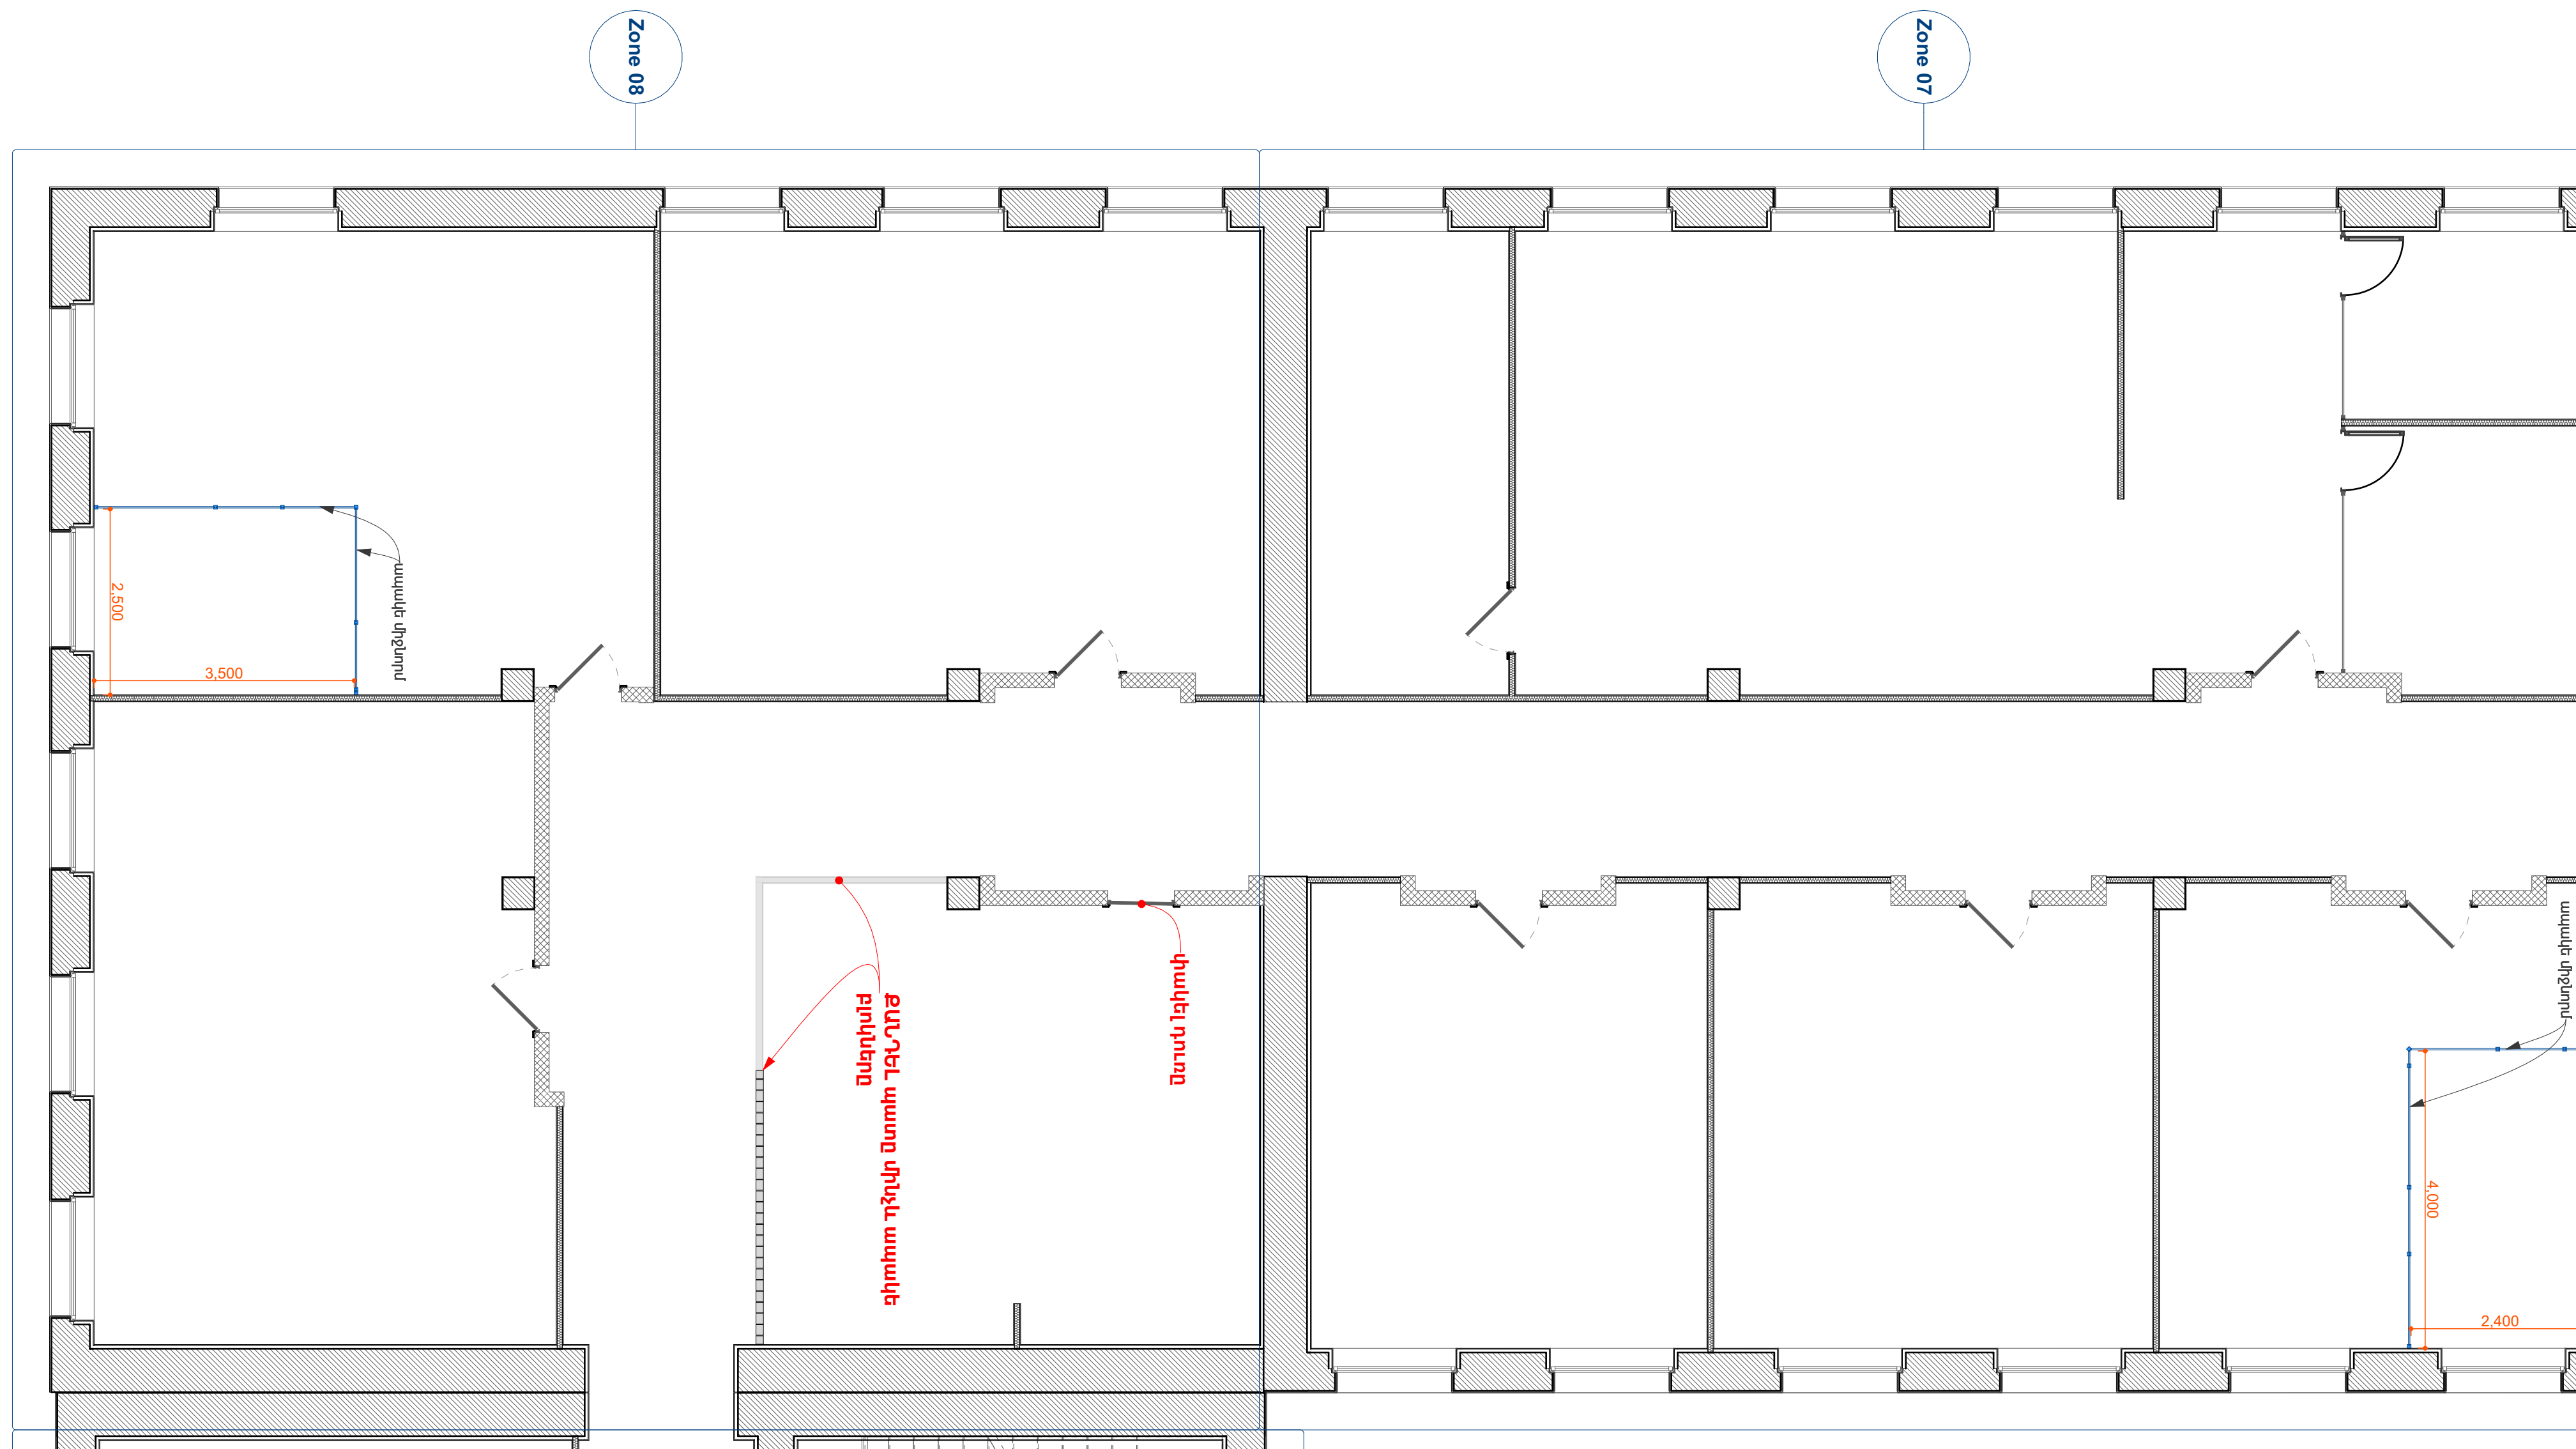


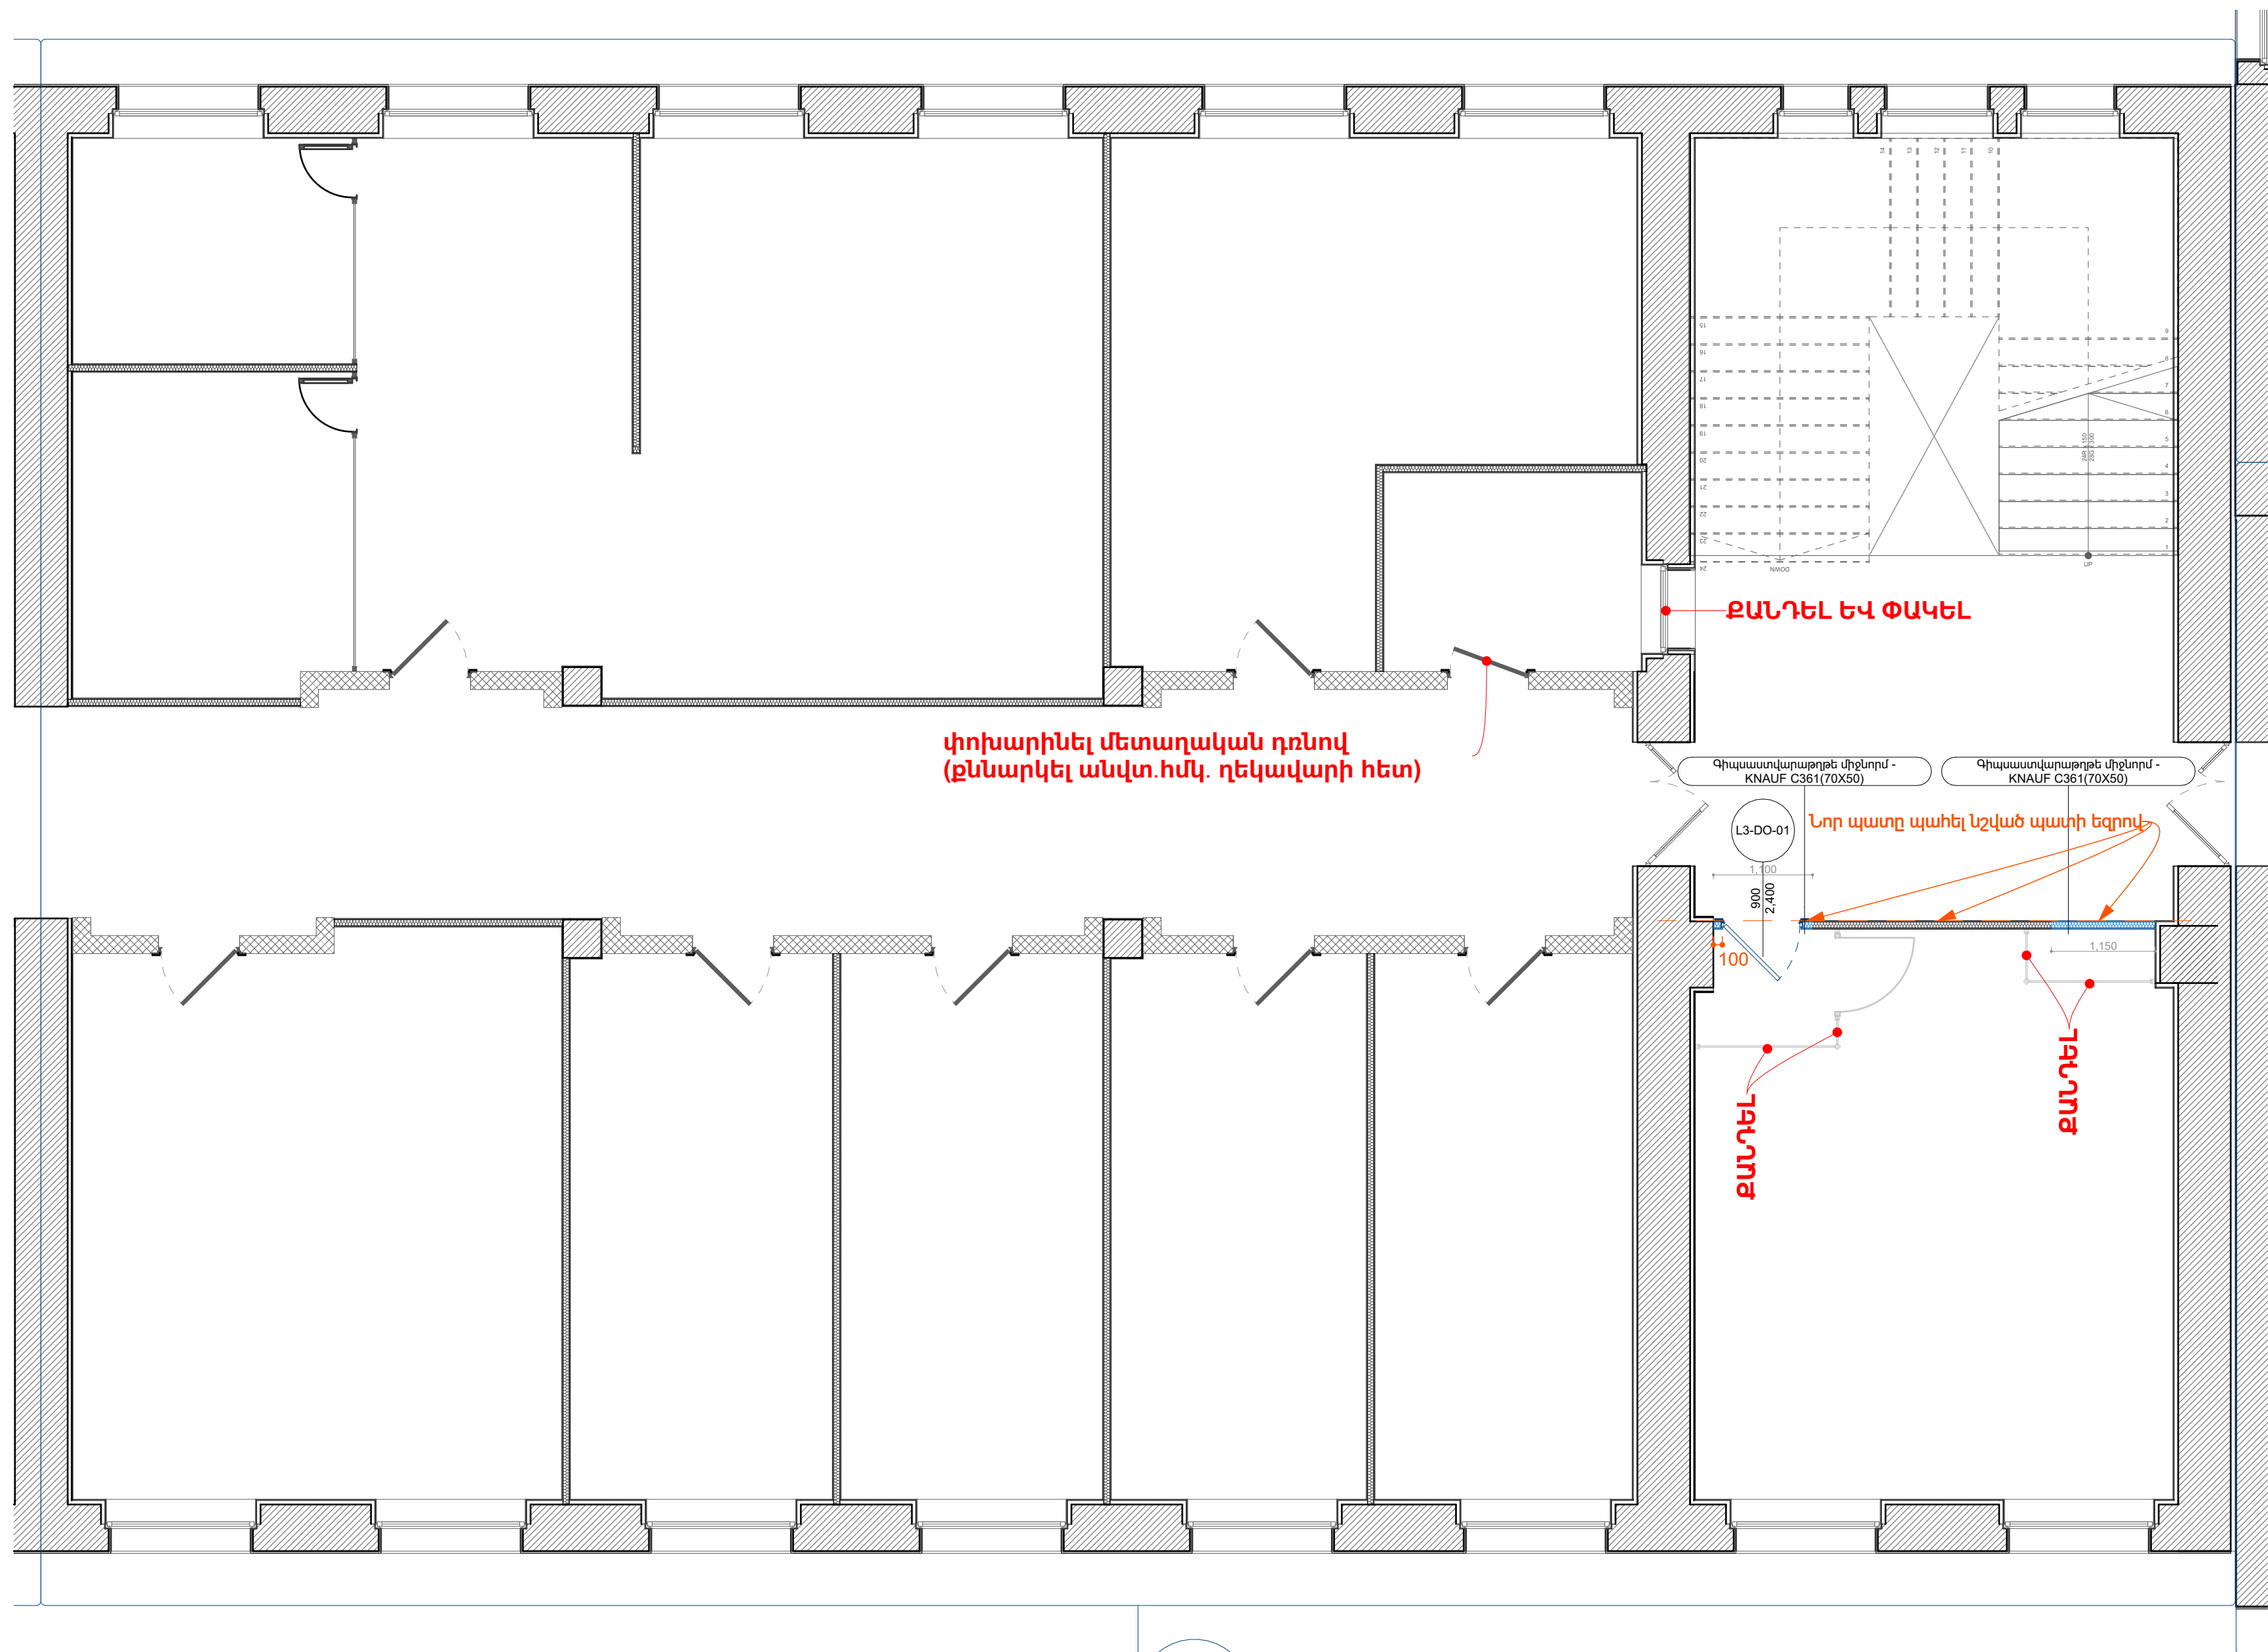



Zone 10

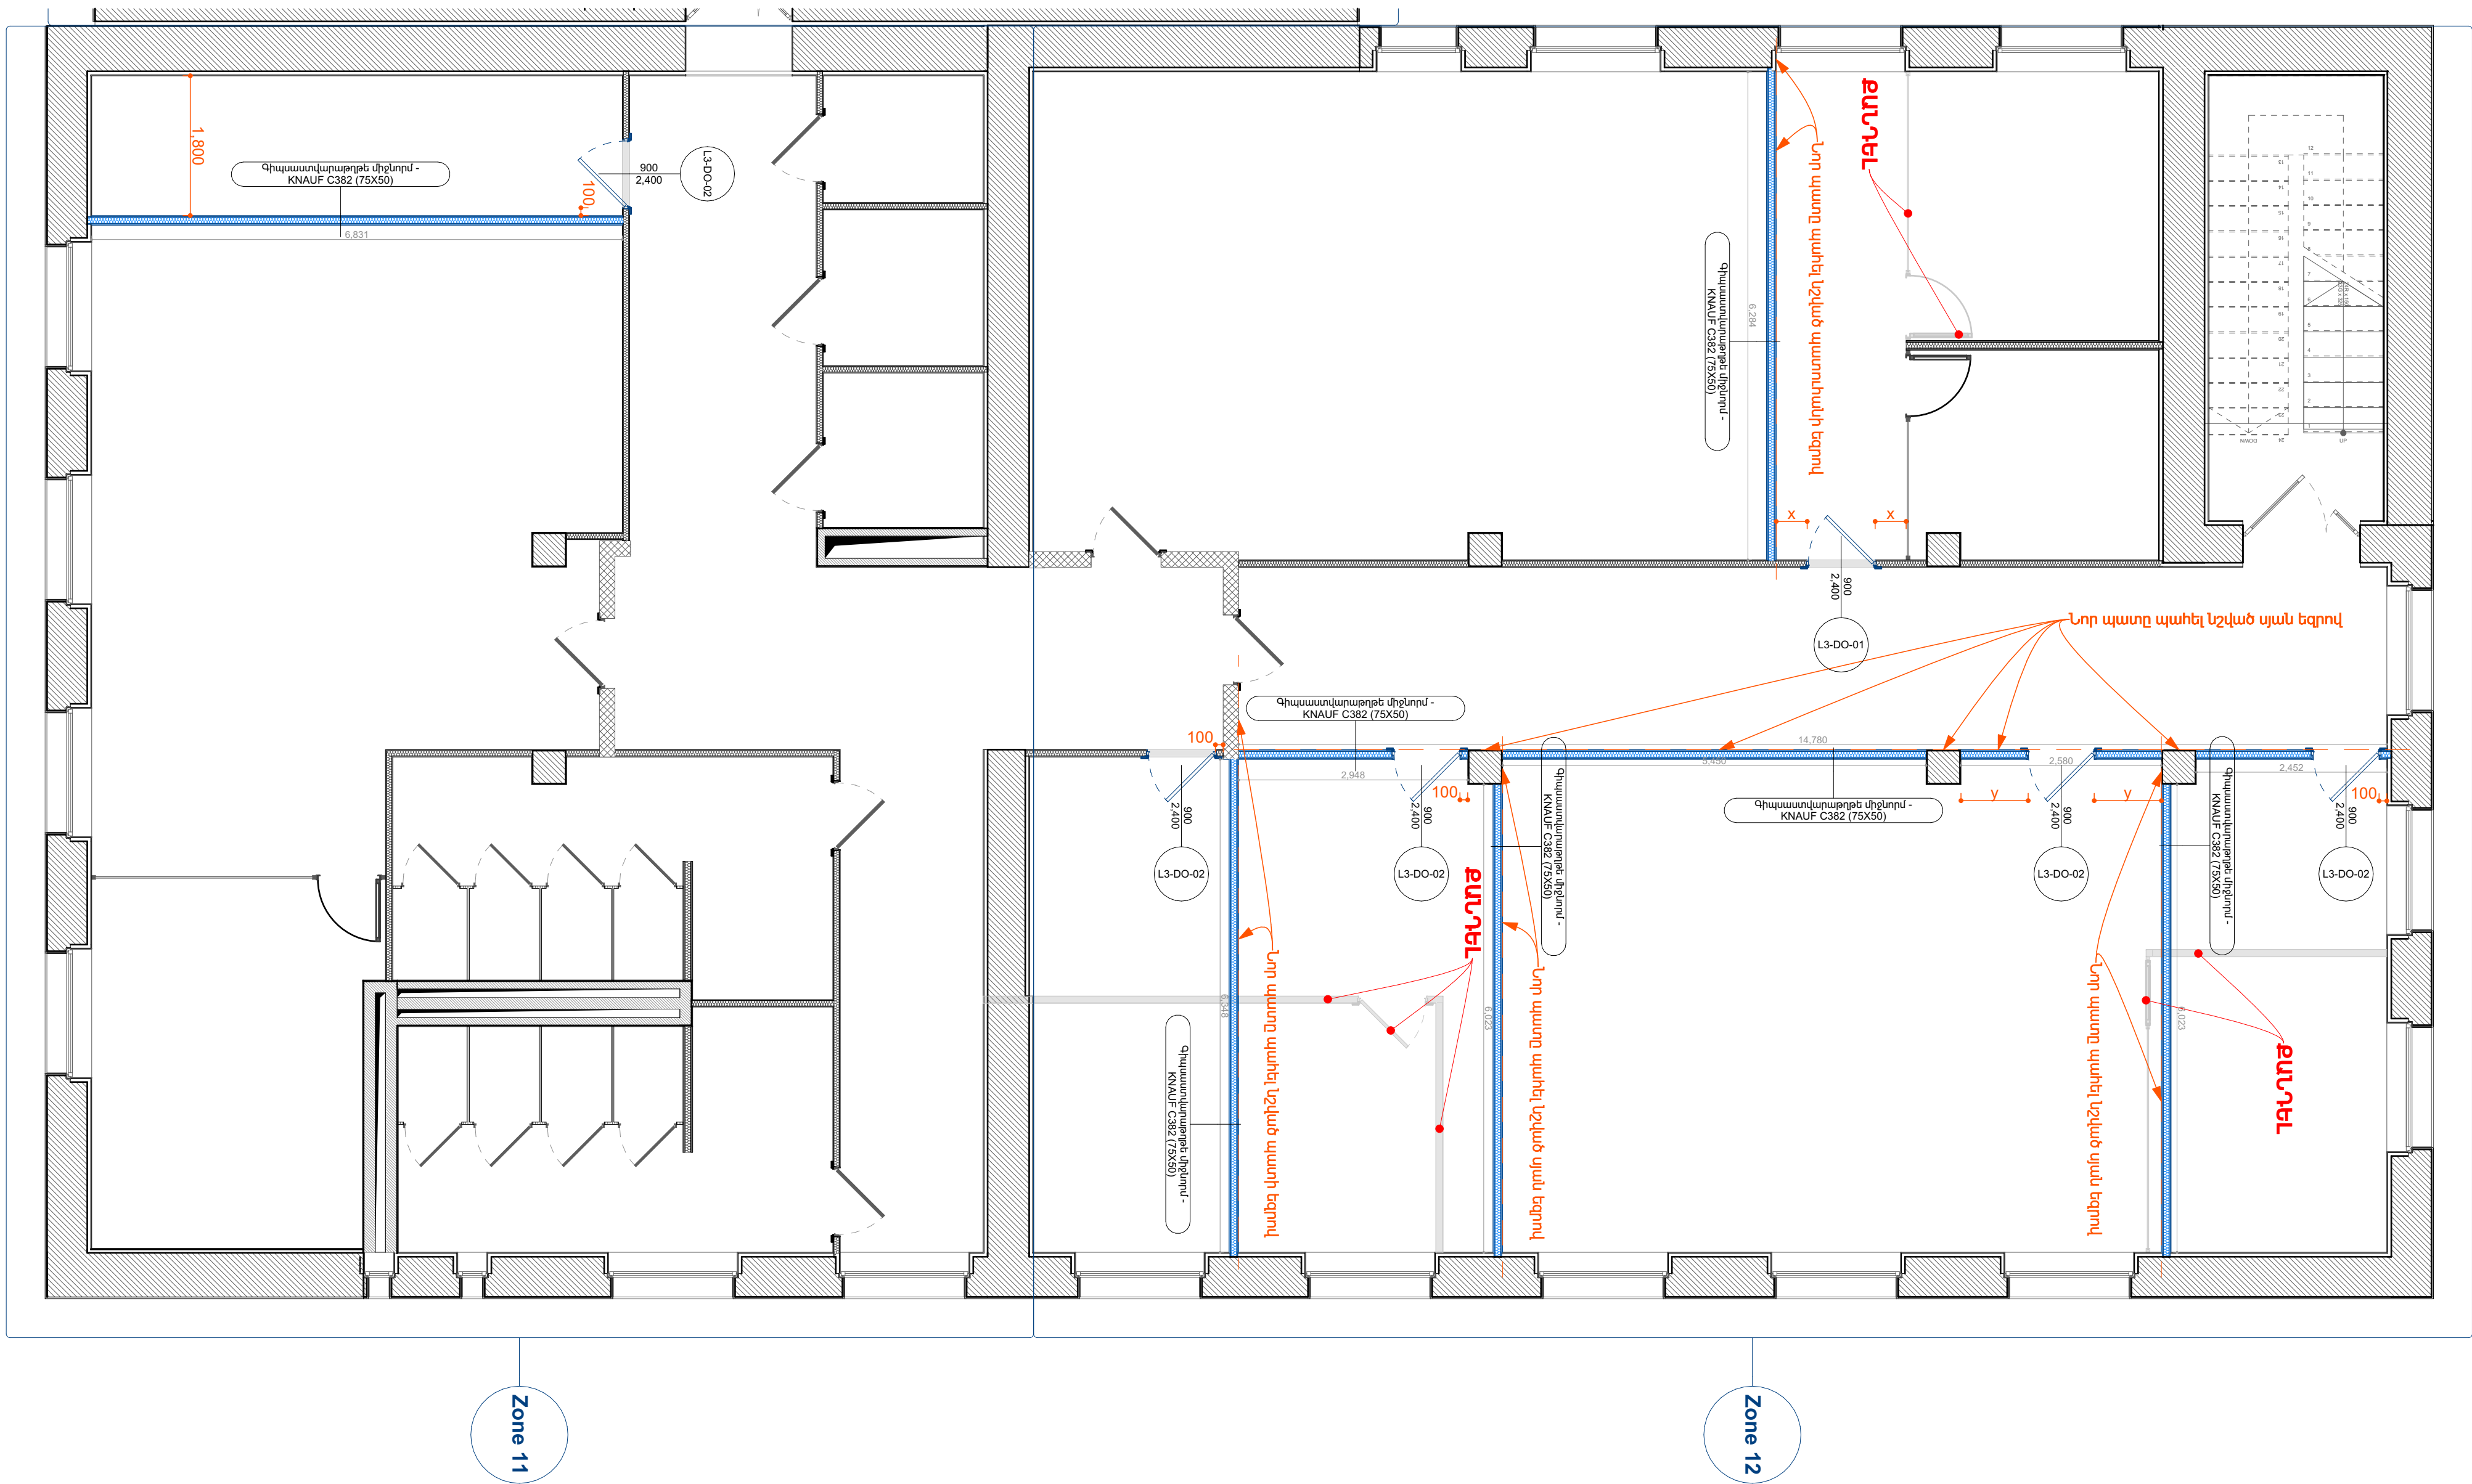


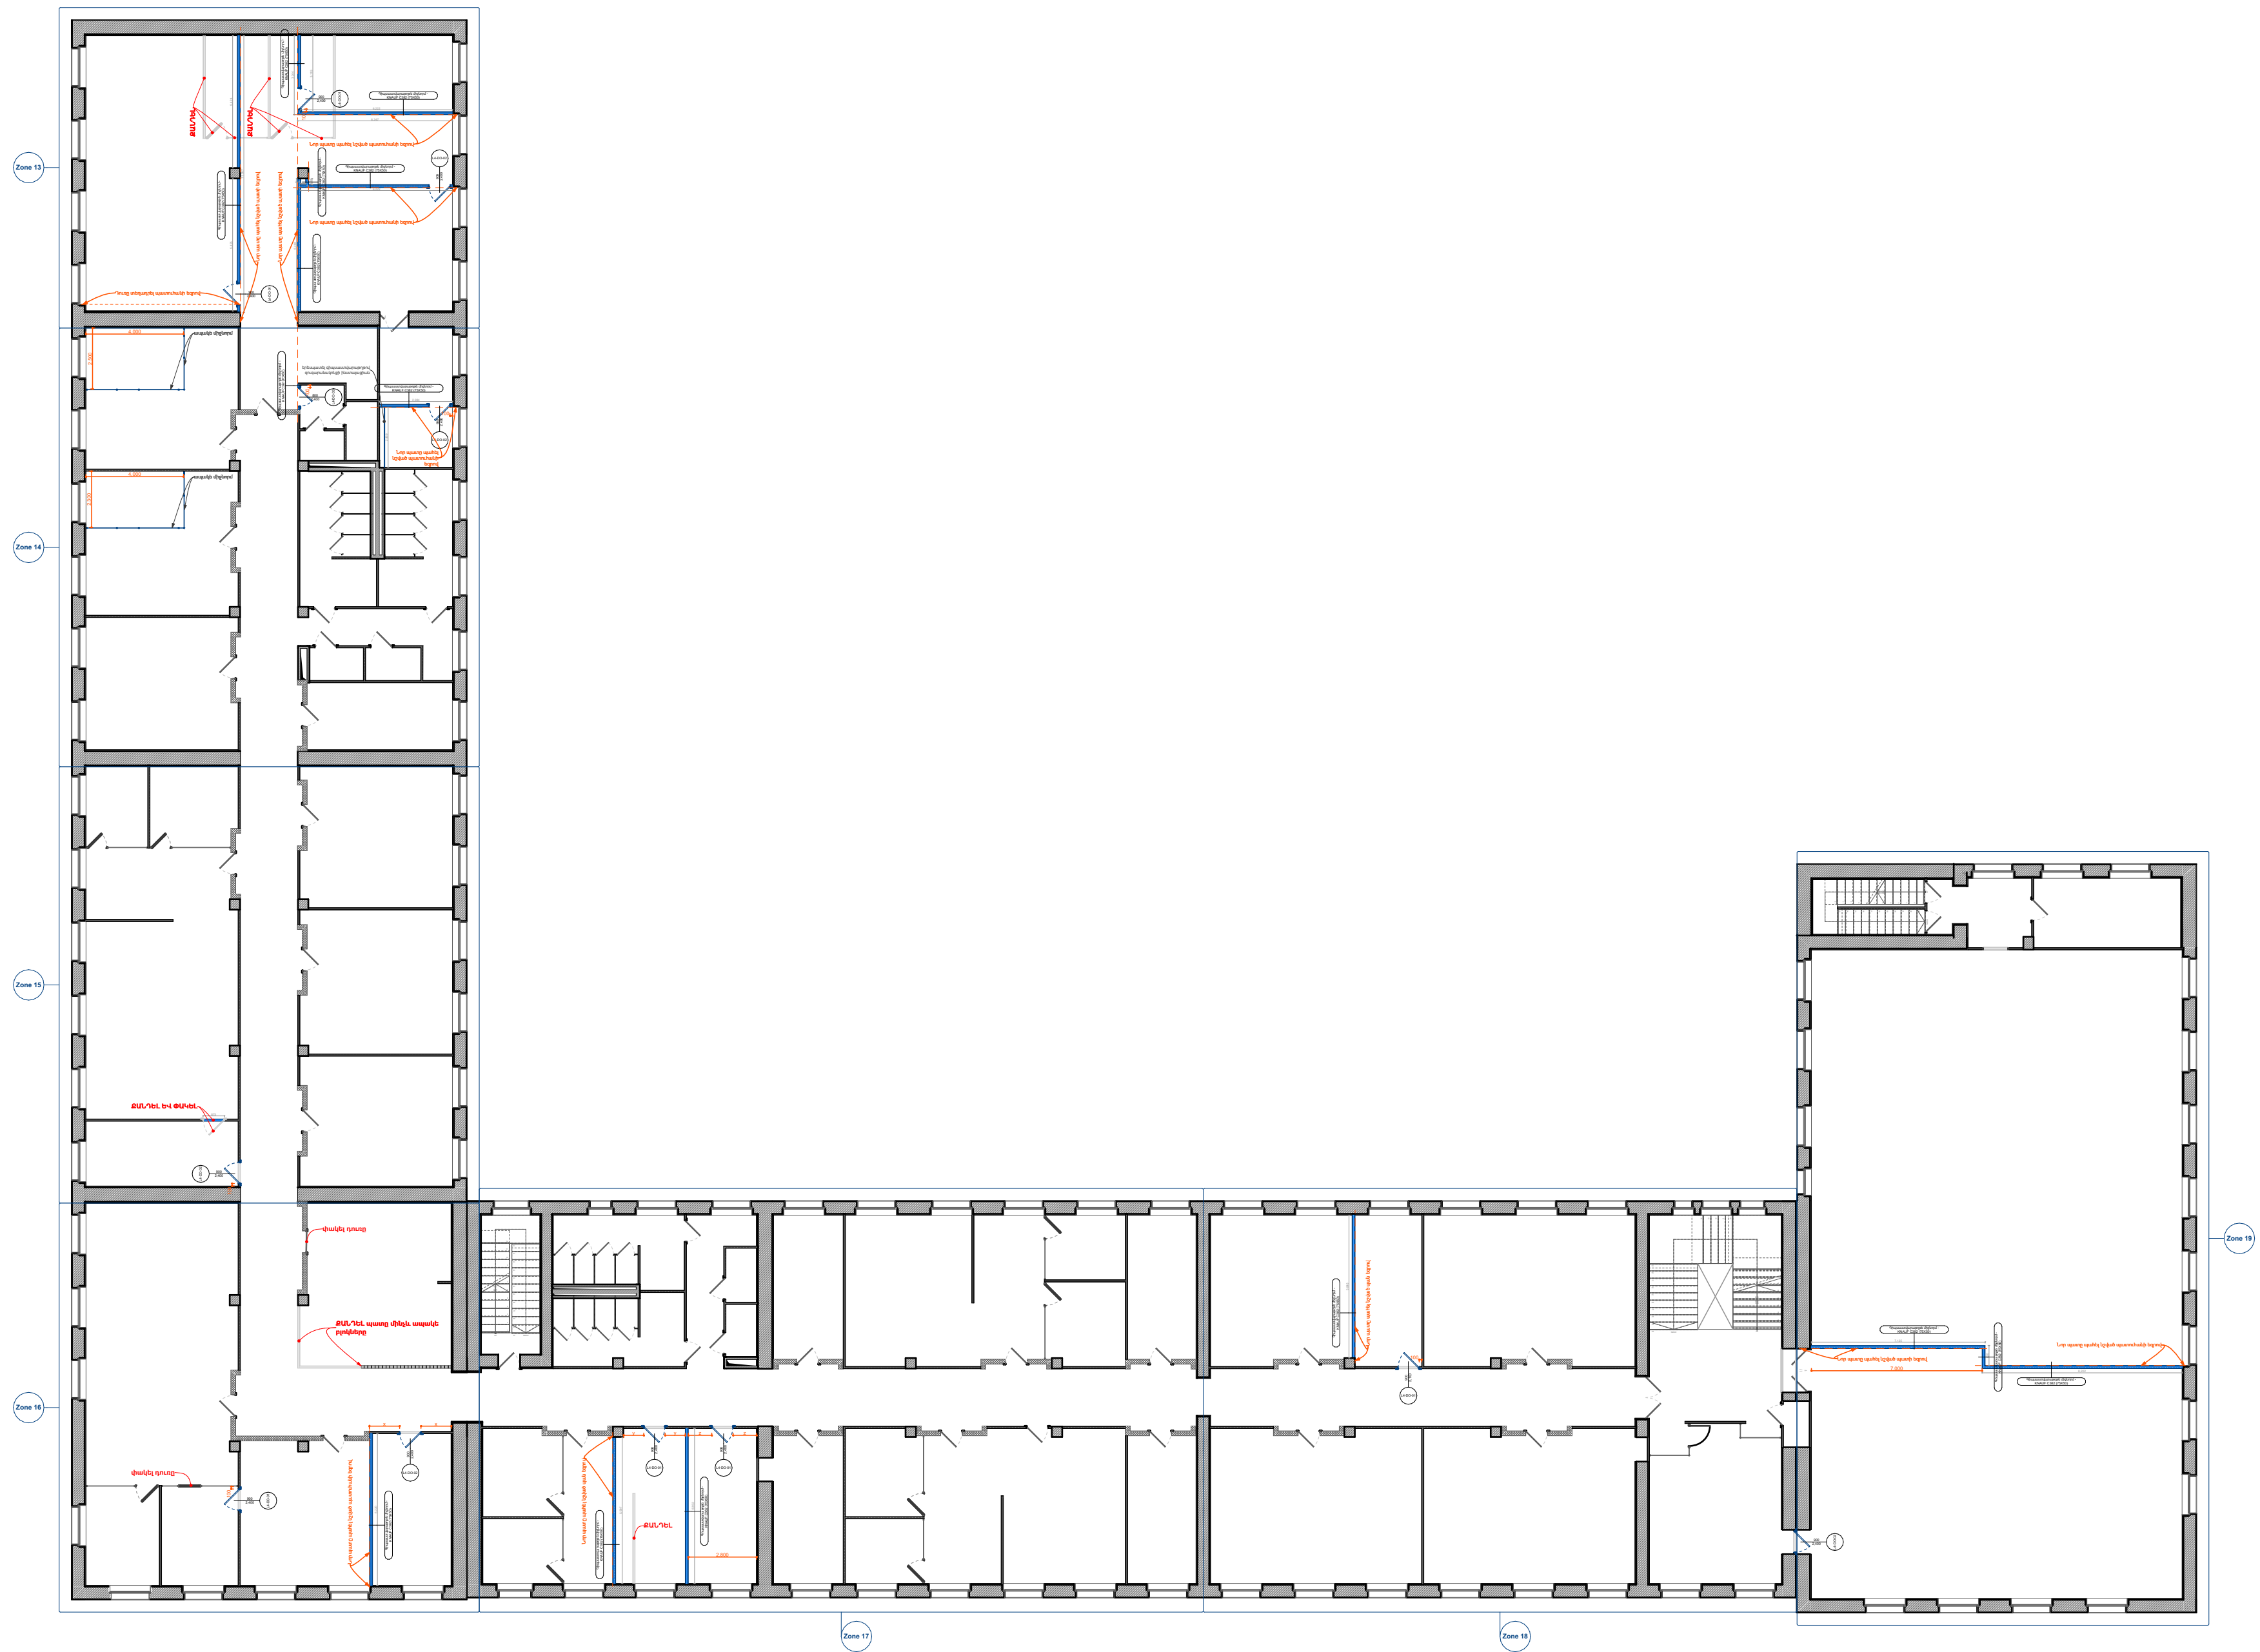

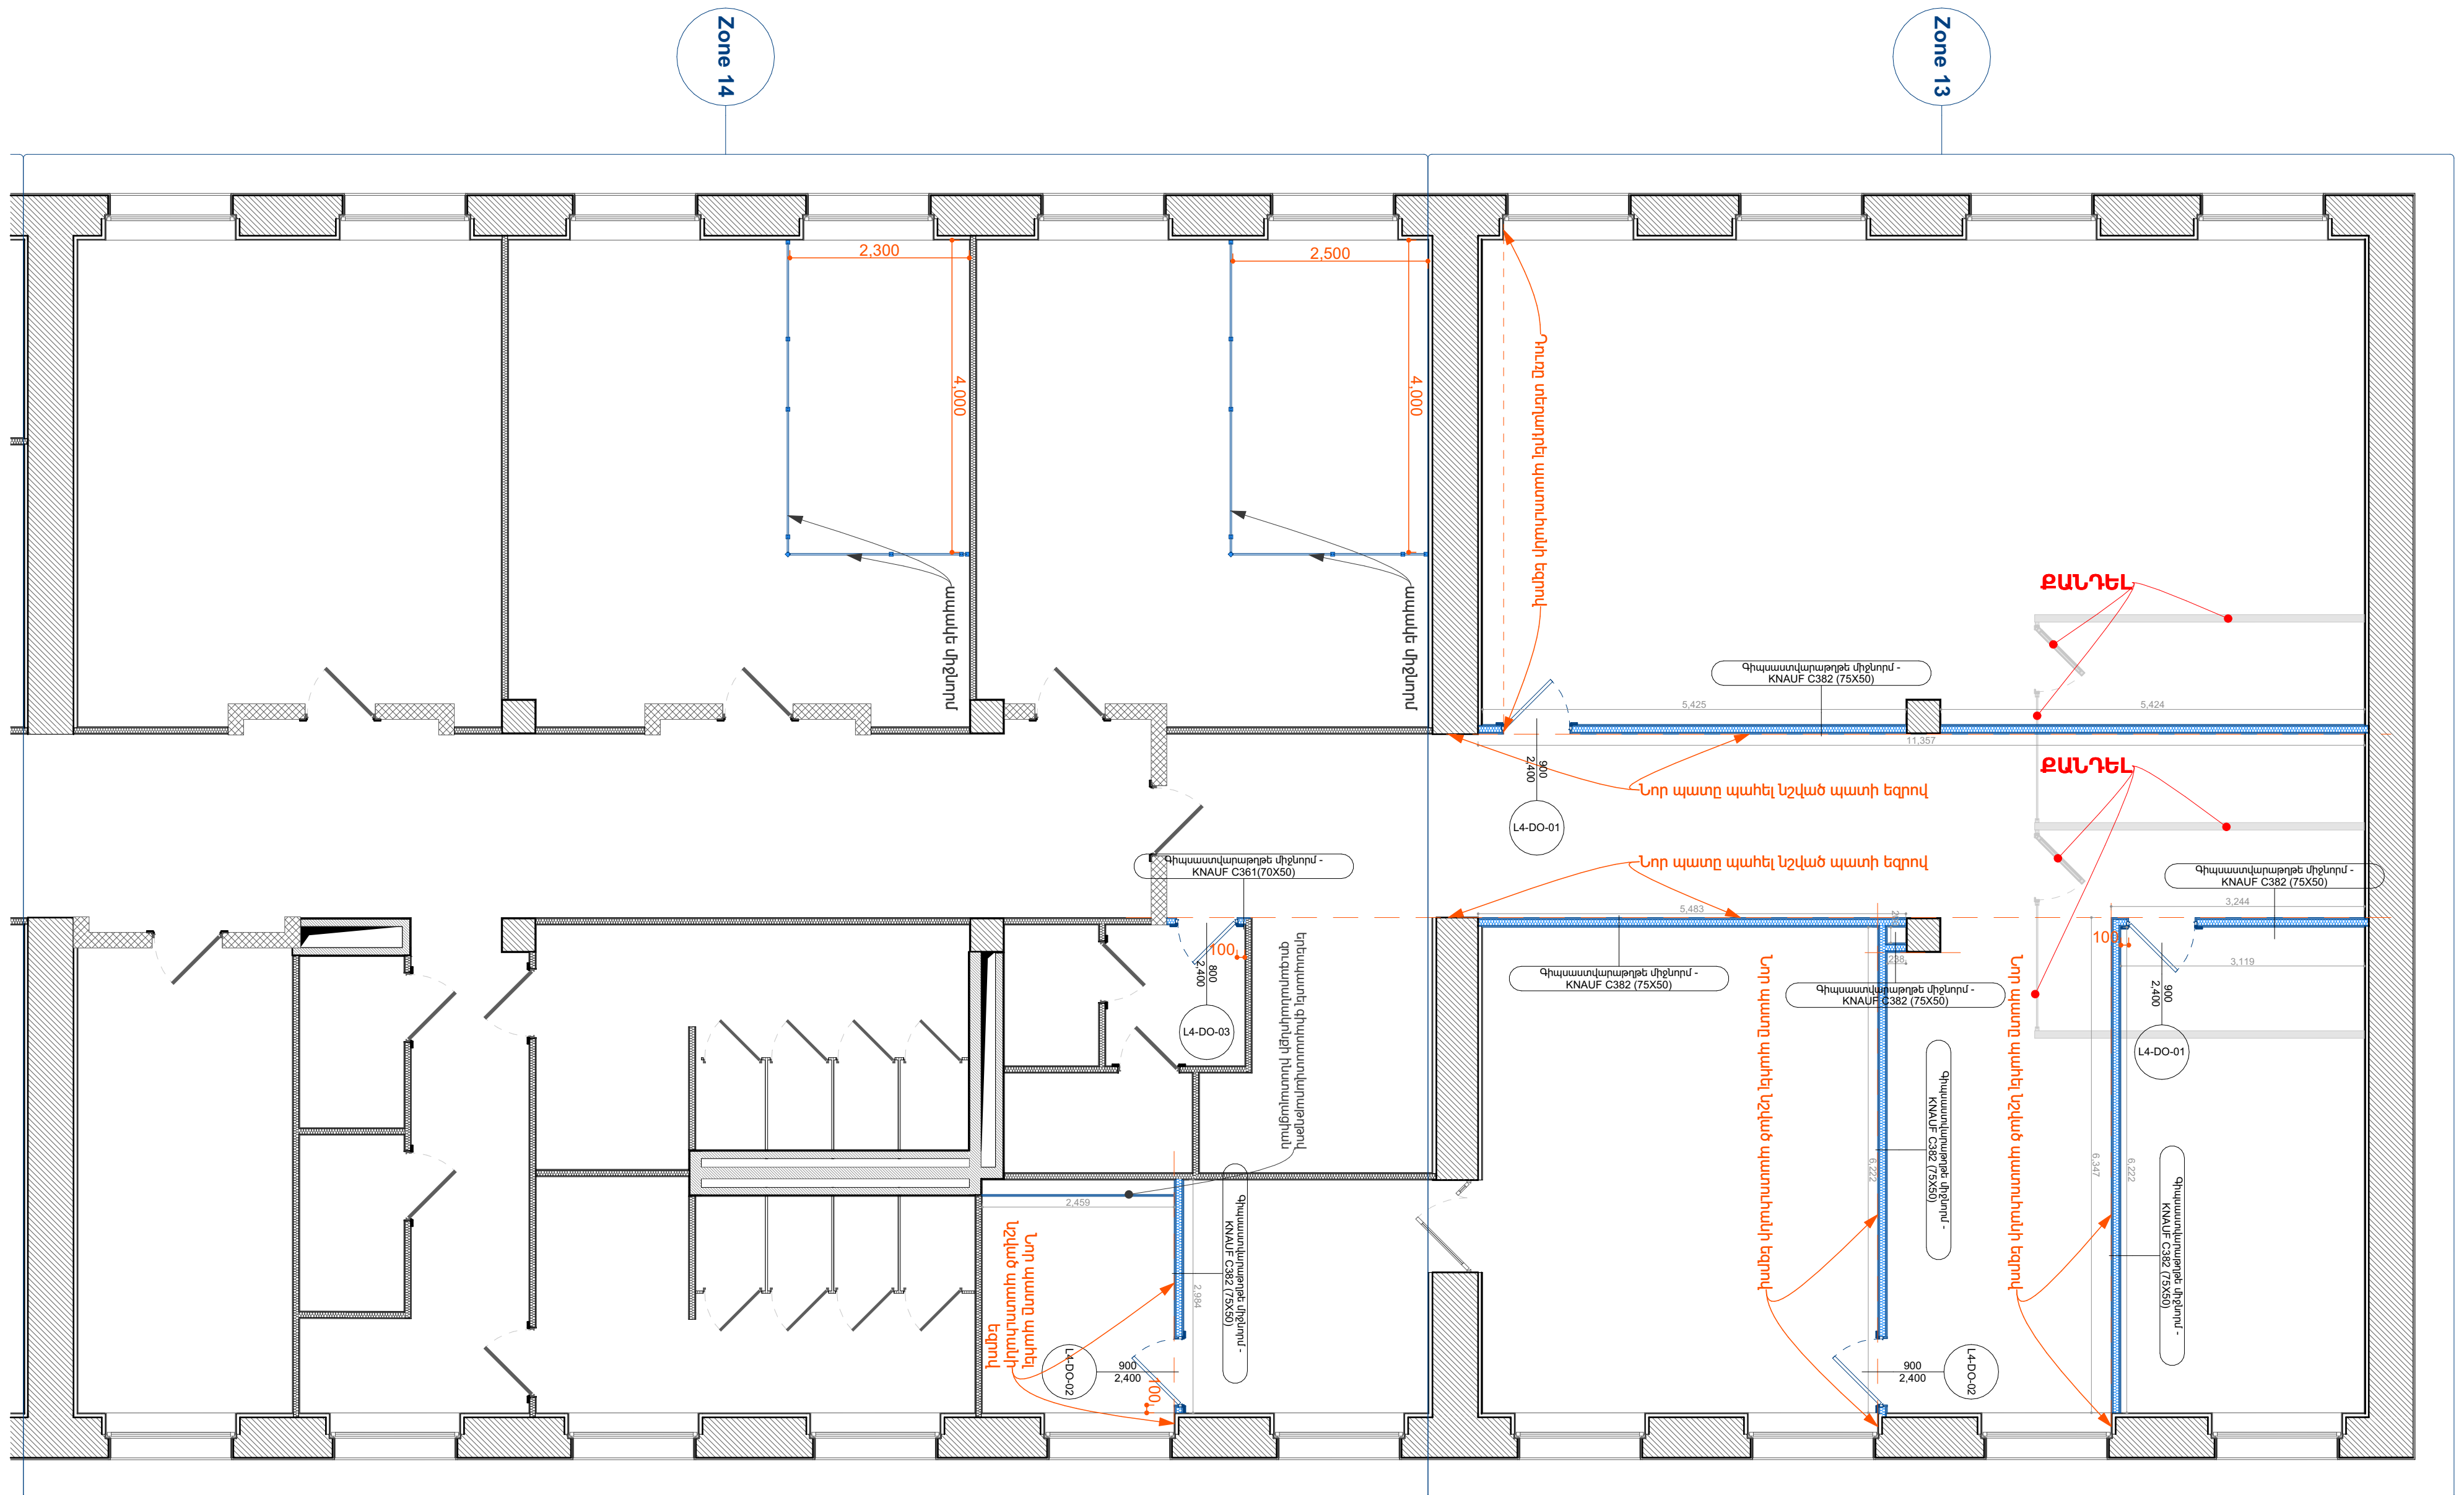

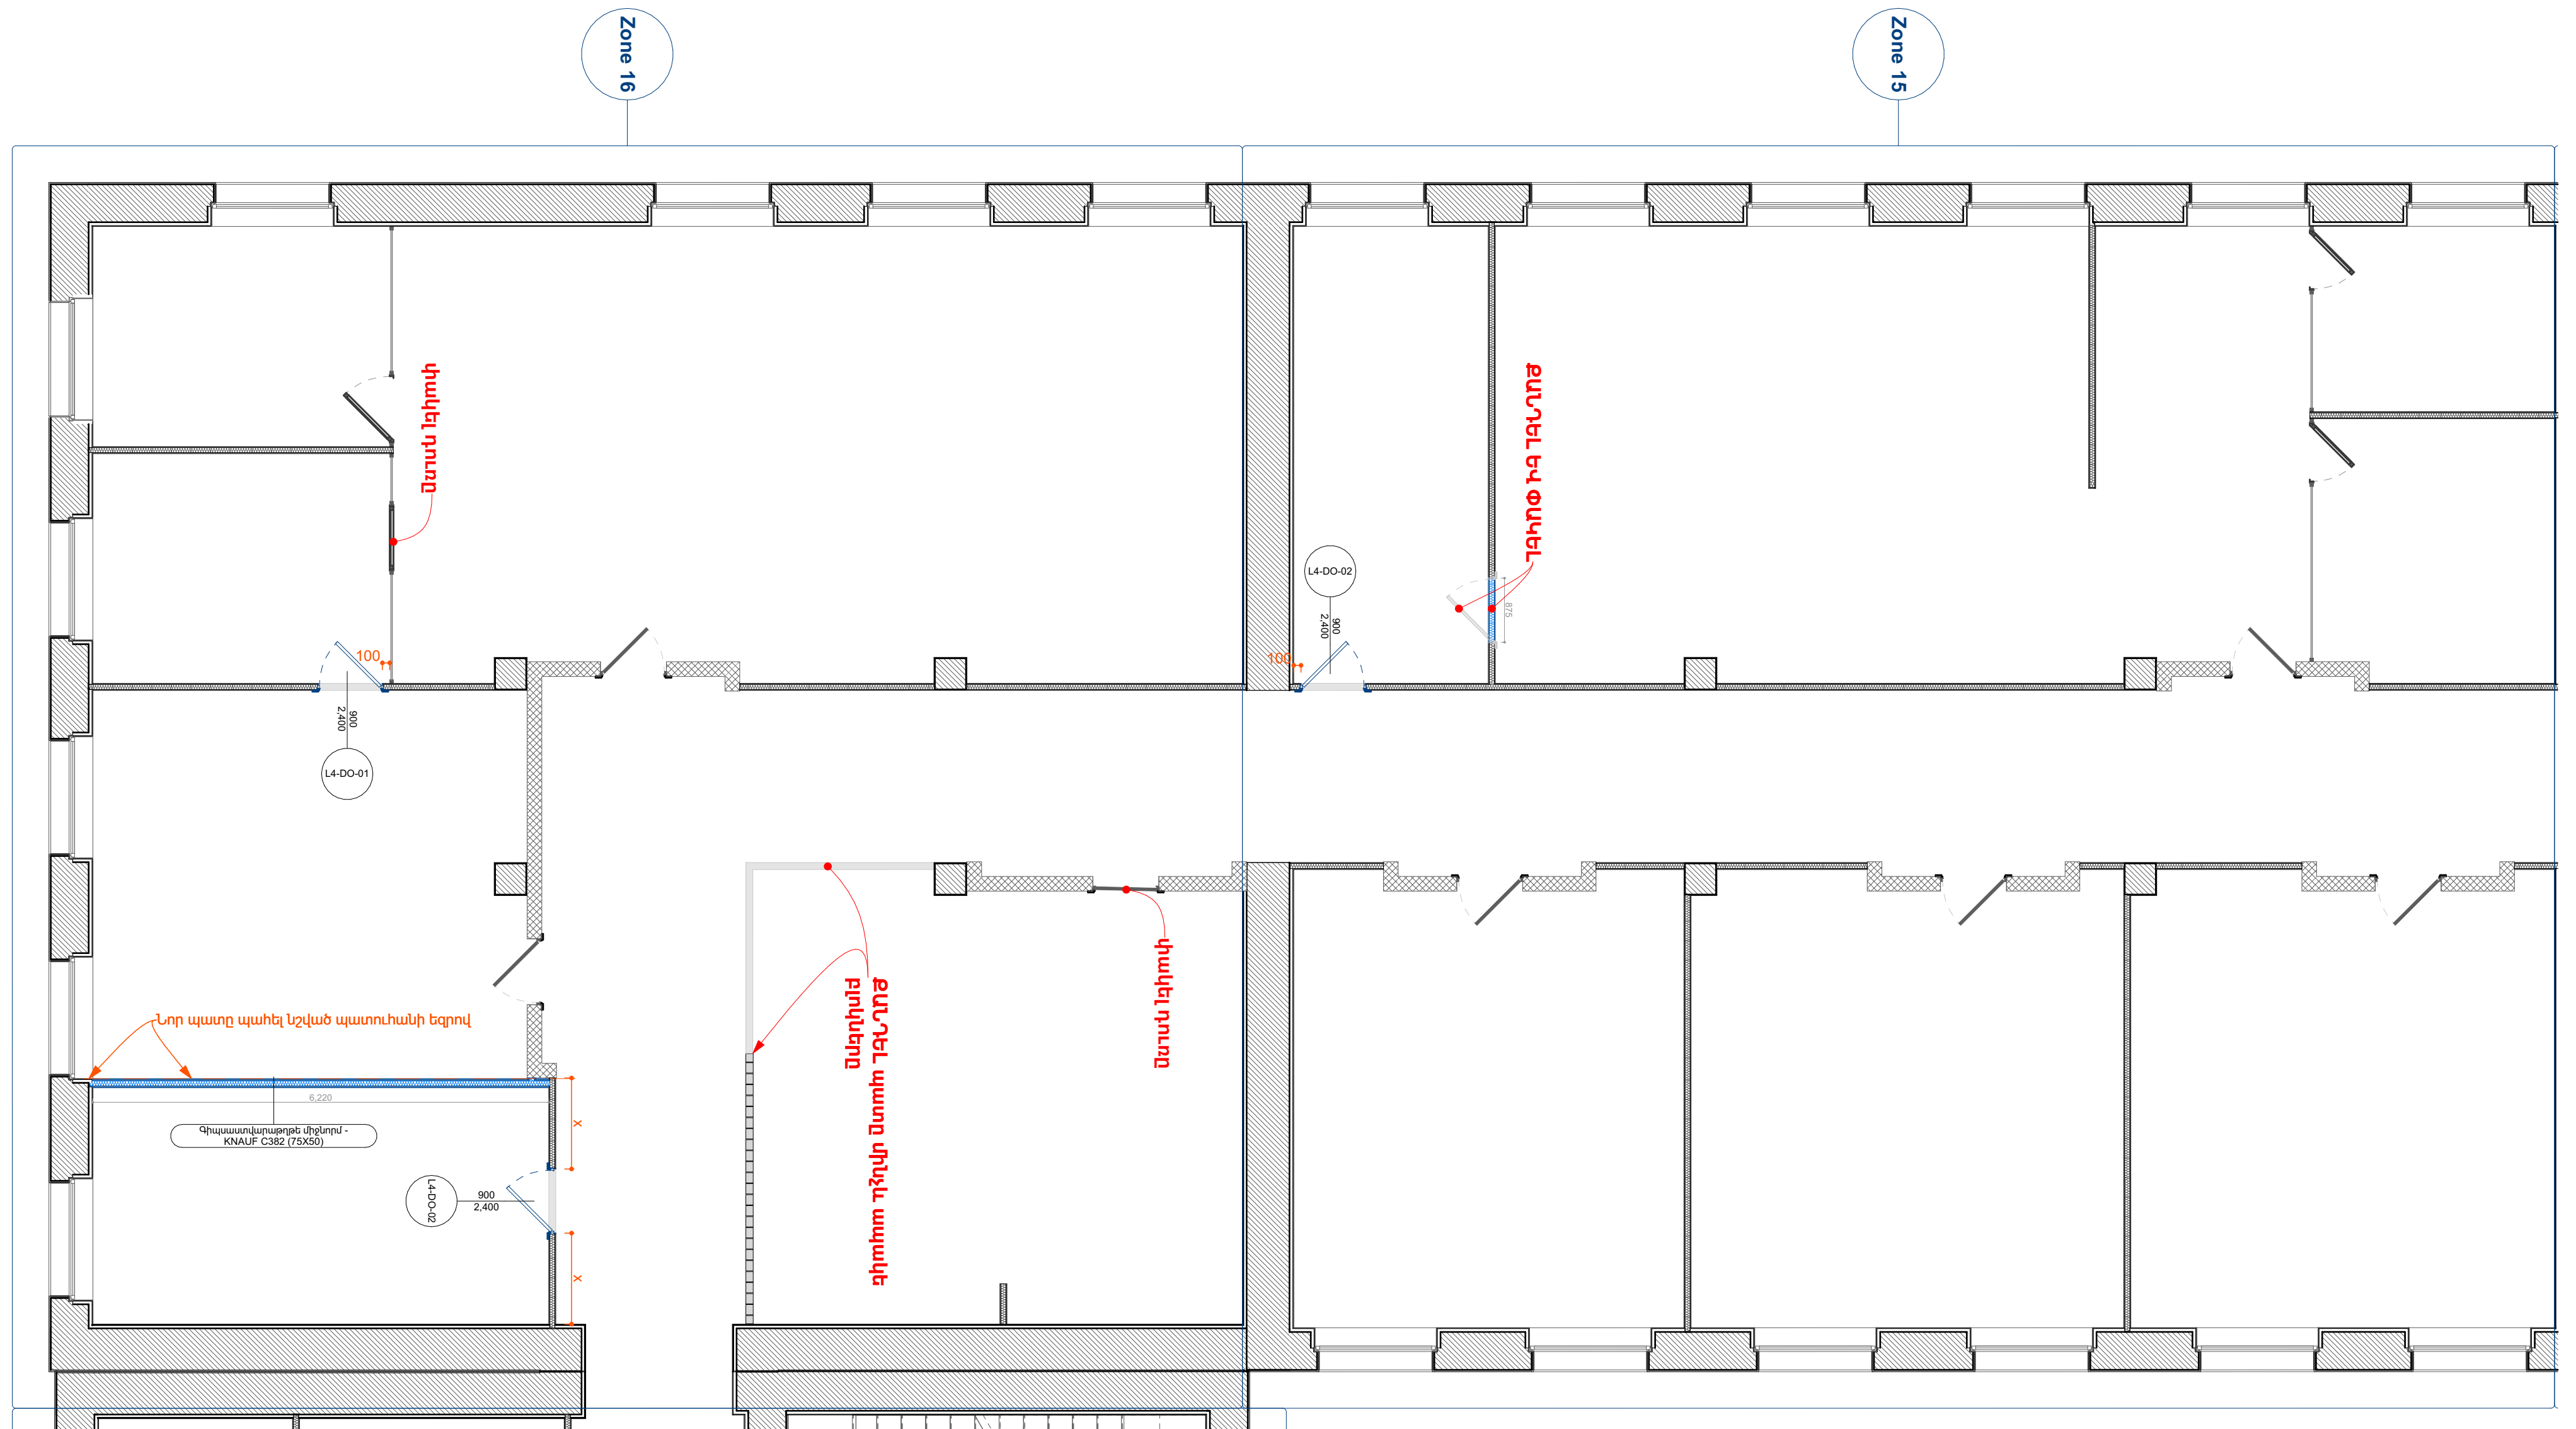

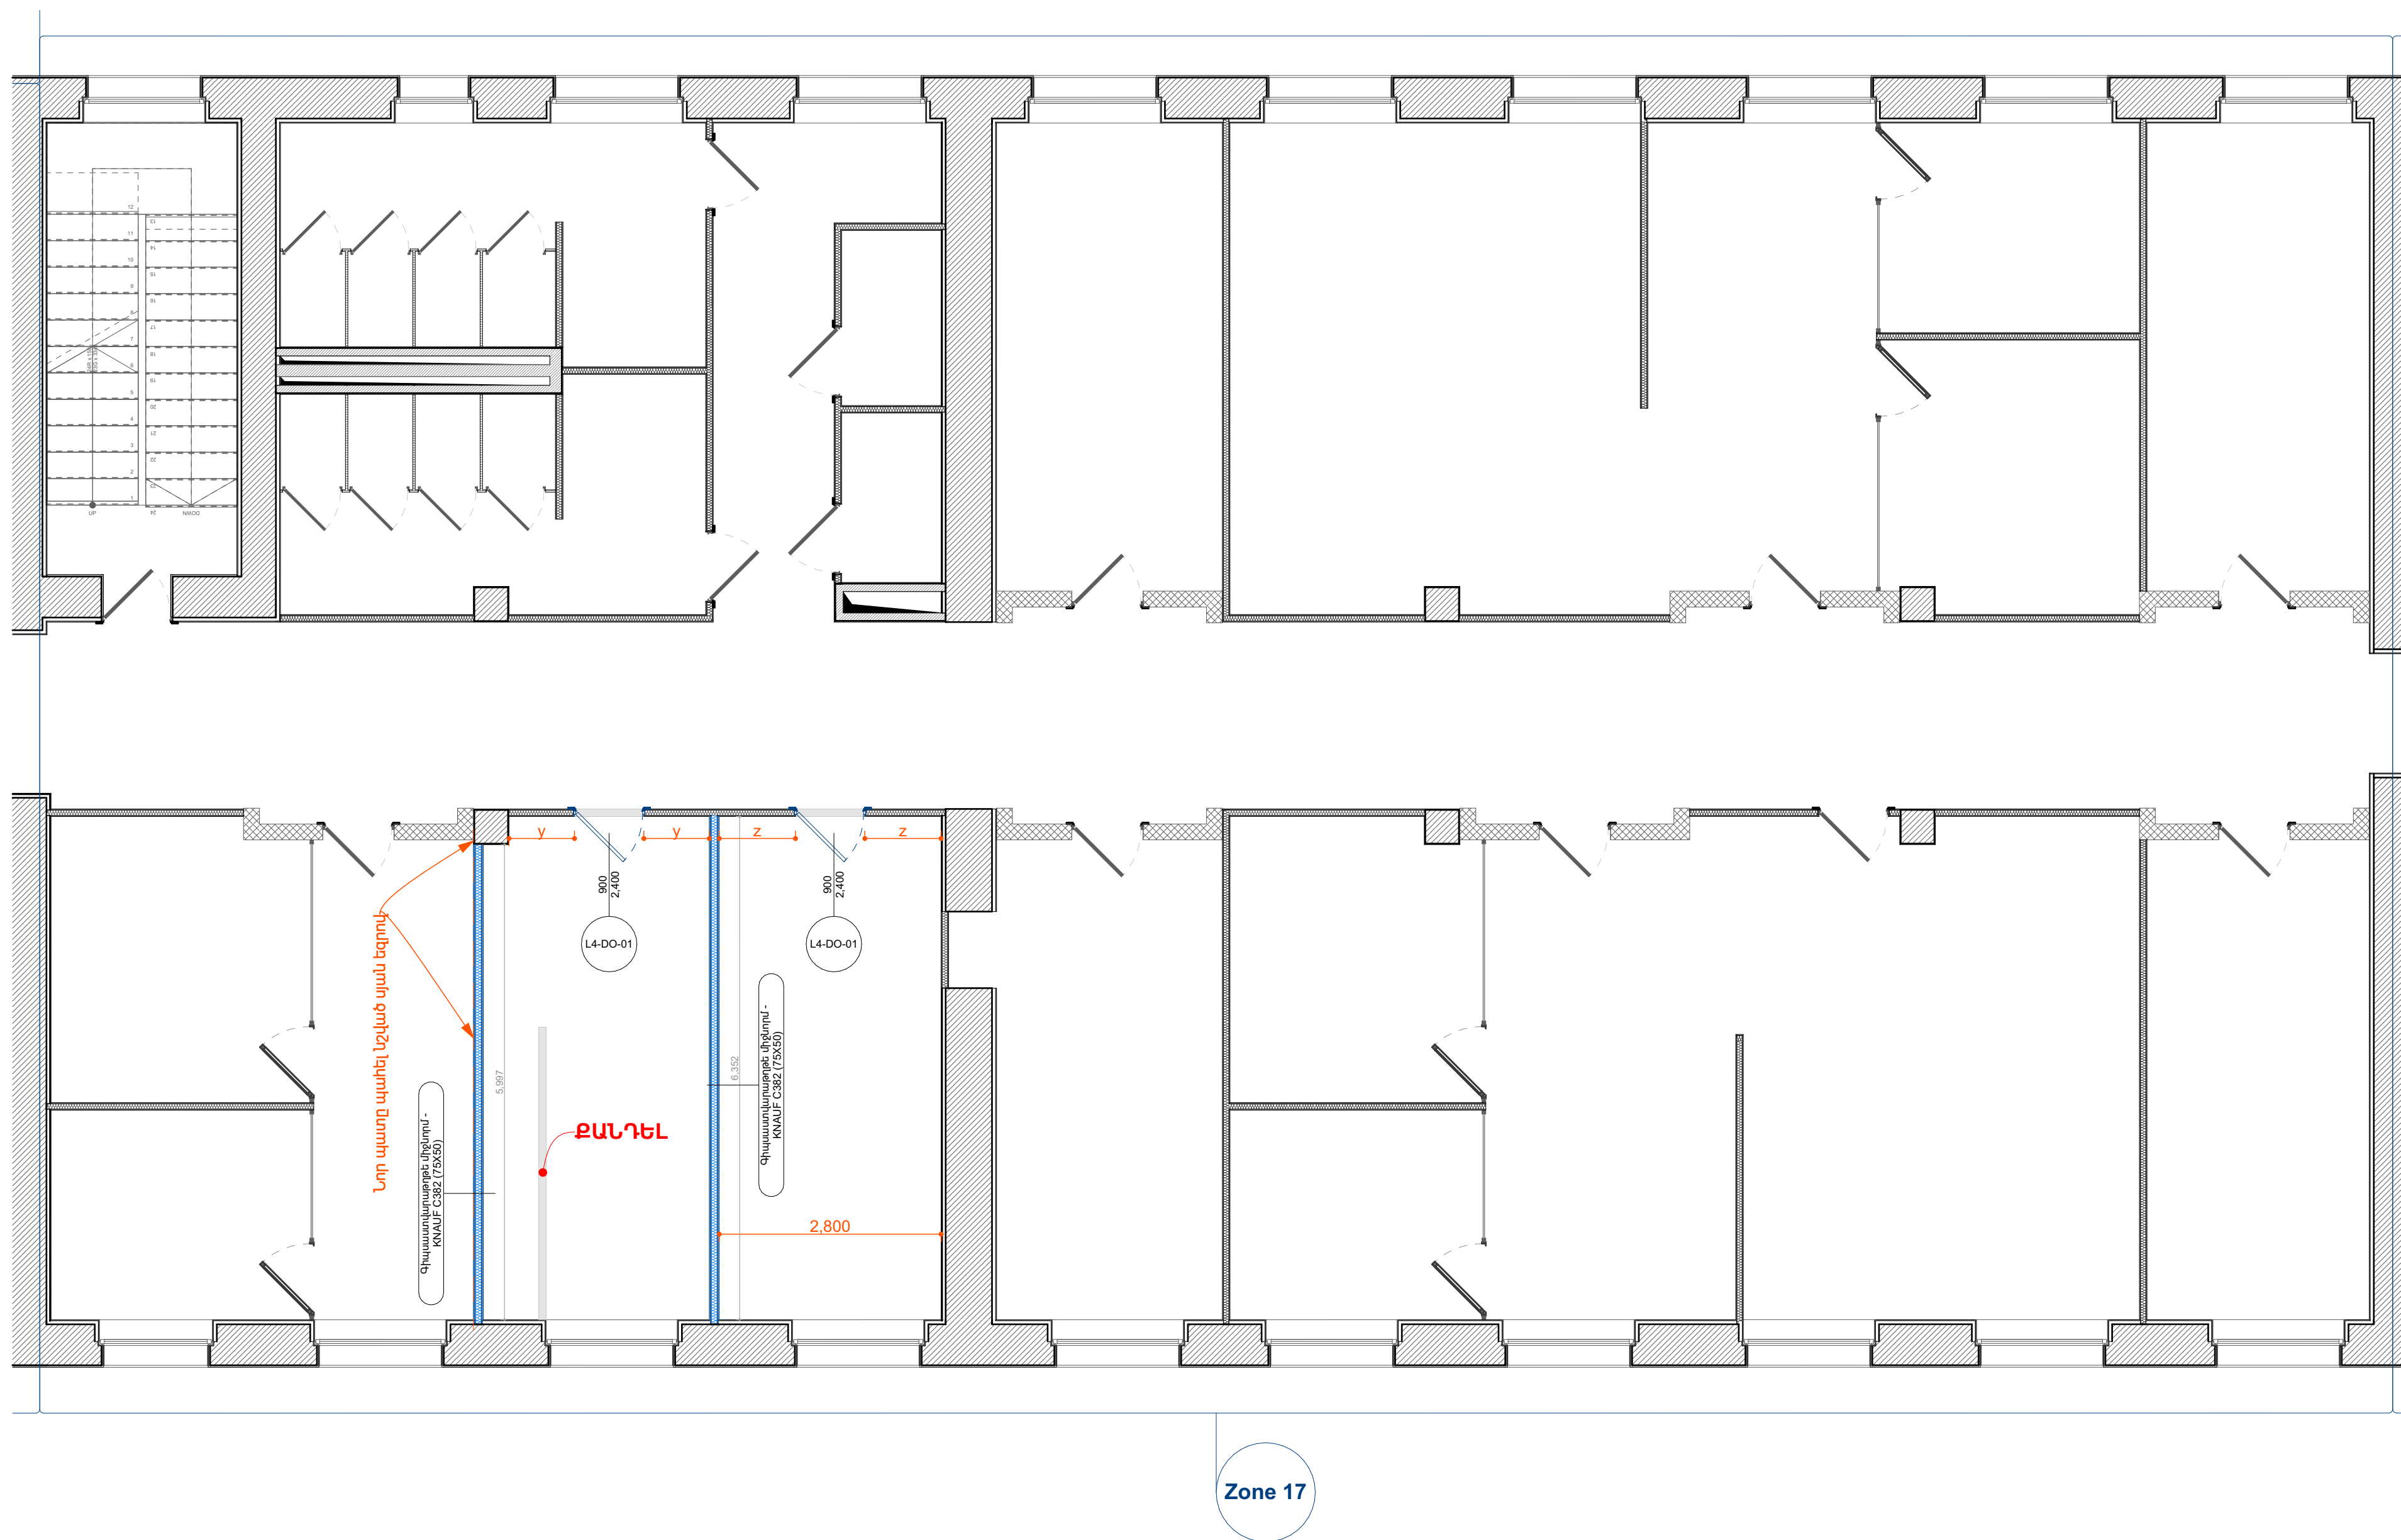

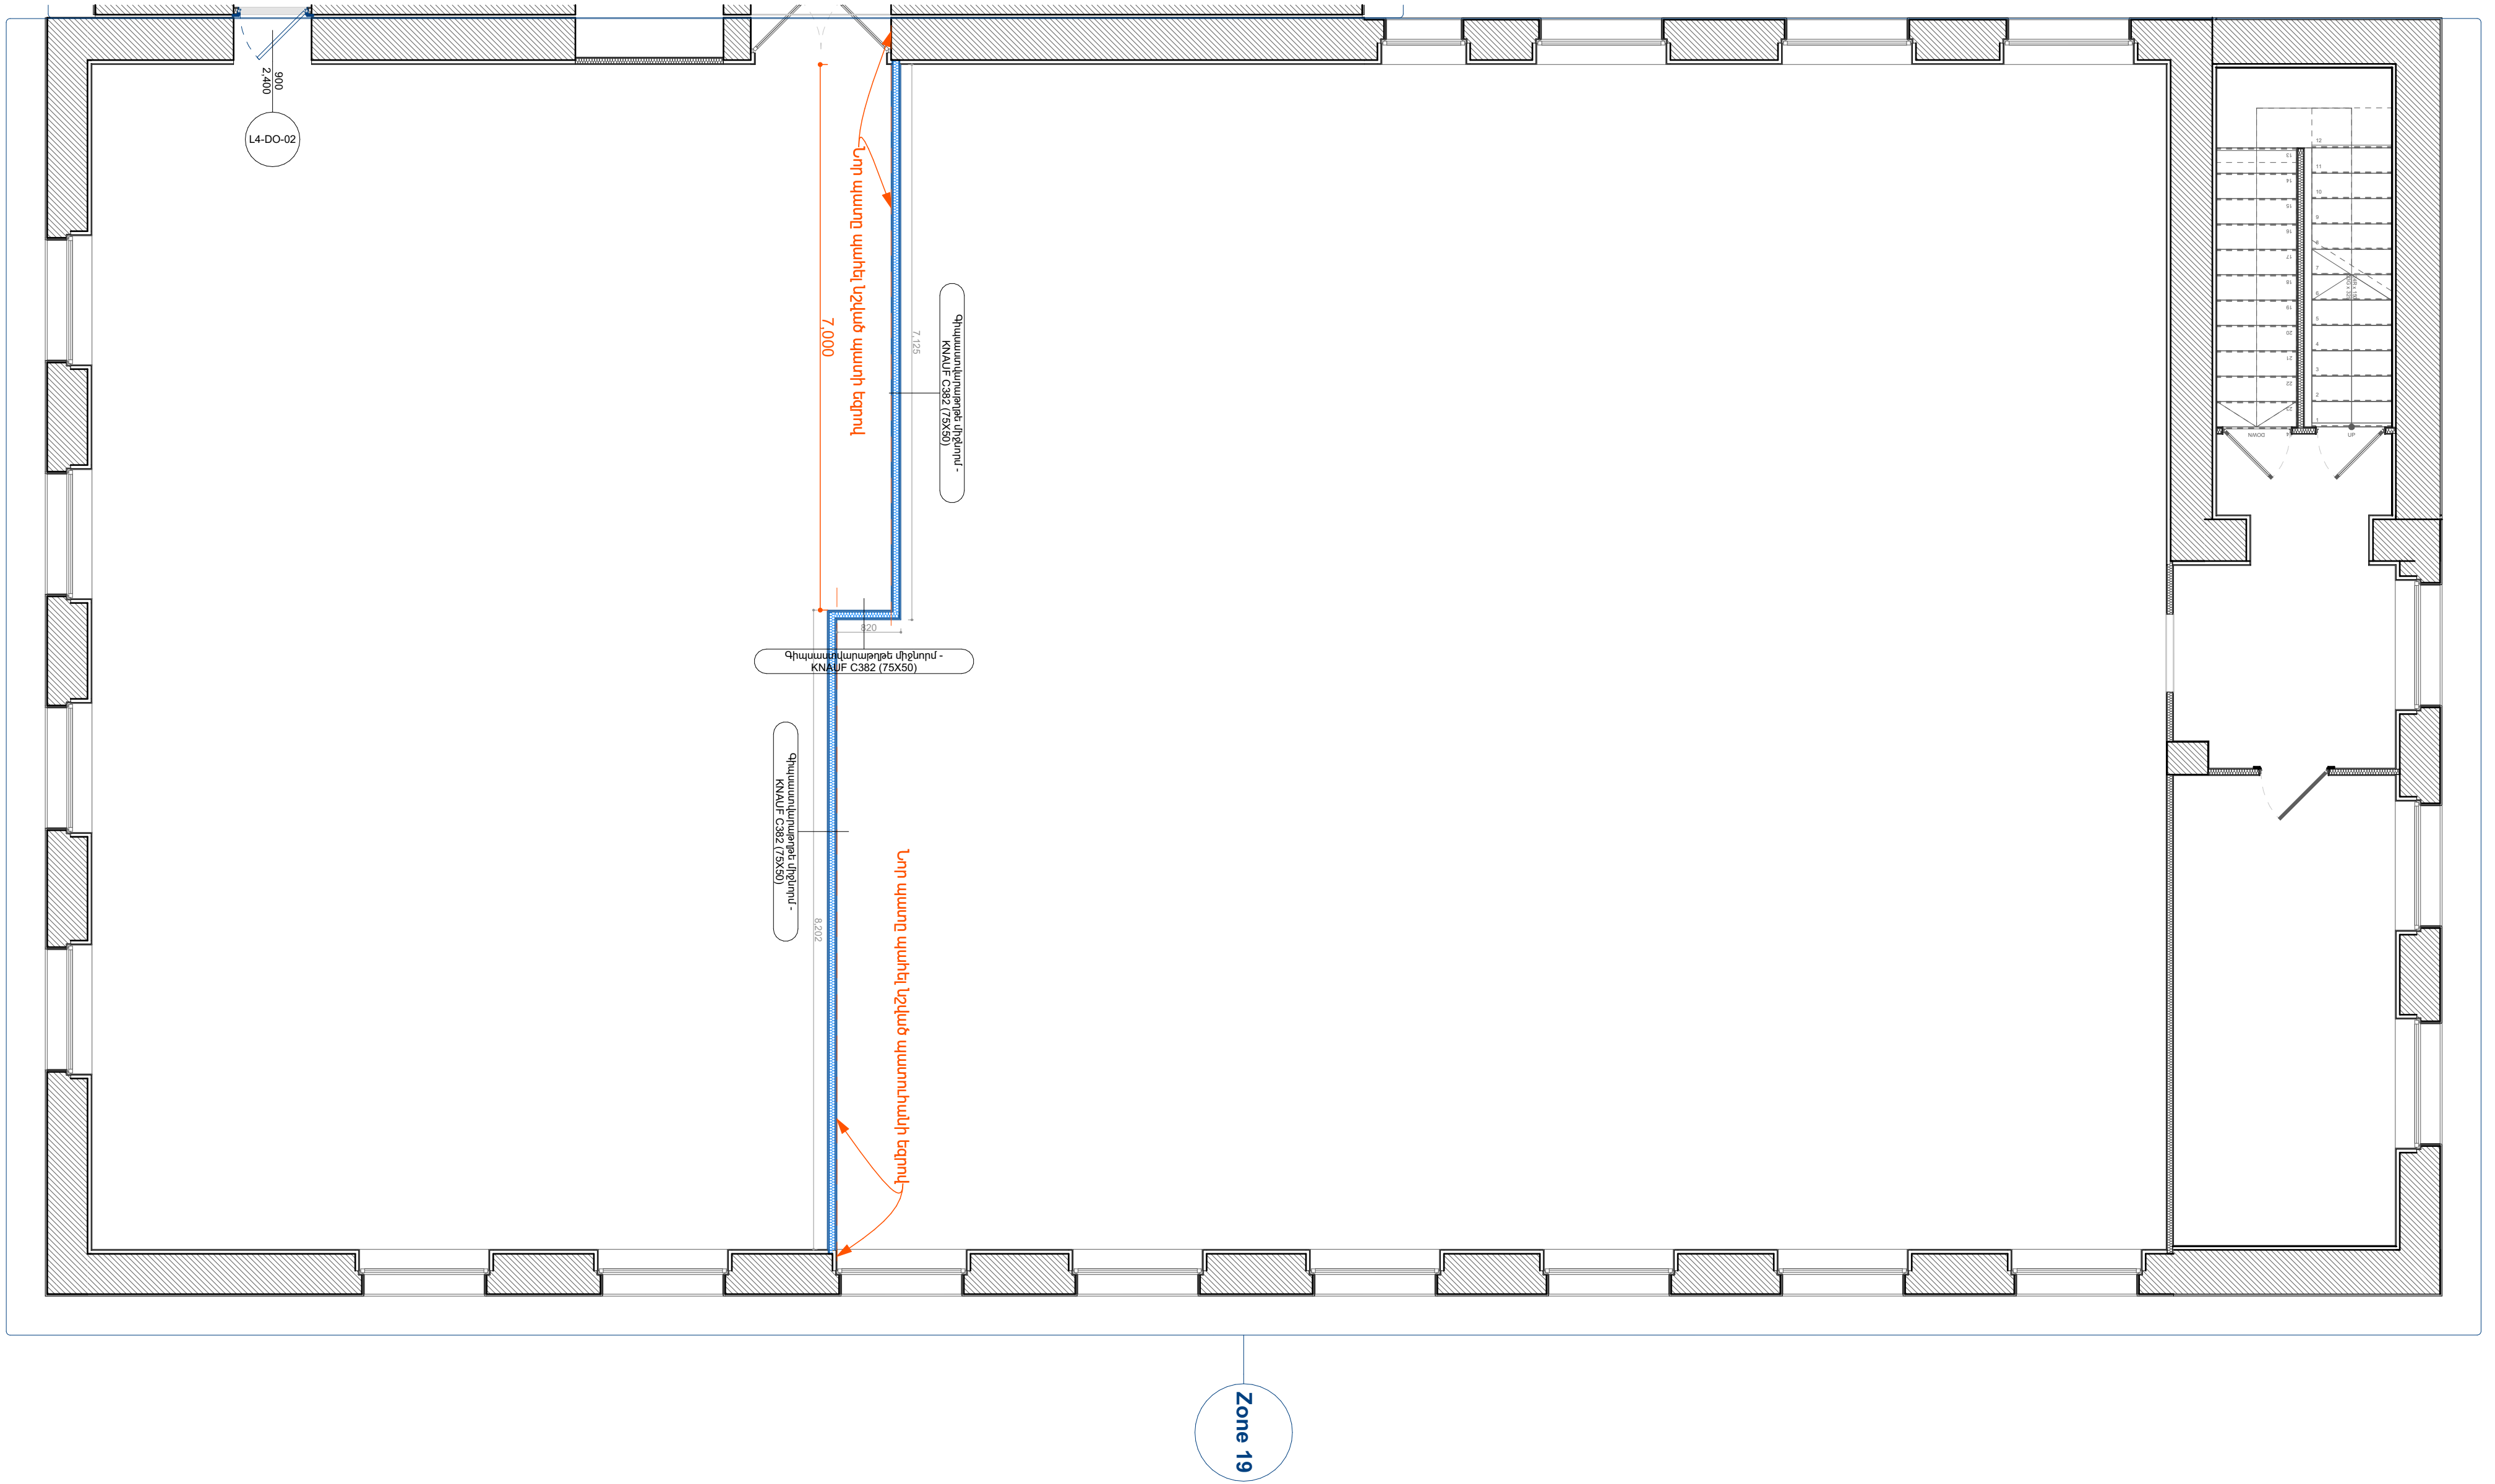

ՊԱՏԵՐԻ ՄԱՍՆԱԳԻՐ			
2Դ ՀԱՏԱԿԱԳԾԱՅԻՆ ՏԵՍԶ	ՊԱՏԻ ՏԵՍԱԿ	ՊԱՏԵՐԻ ՇԵՐՏԵՐ	ՄԱԿԵՐԵՍ
	25 մմ Երկկողմանի Գիպսաստվարաթուղթ	Գիպսաստվարաթուղթ; Գիպսաստվարաթուղթ	35.32
	Գիպսաստվարաթղթե Երեսպատում - KNAUF C626 (75X50)	Գիպսաստվարաթուղթ; Գիպսաստվարաթուղթ; Ձայնամեկուսիչ շերտ - Հանքային բամբակ, Փափուկ	45.88
	Գիպսաստվարաթղթե միջնորմ - KNAUF C361(70X50)	Գիպսաստվարաթուղթ; Ձայնամեկուսիչ շերտ - Հանքային բամբակ, Փափուկ; Գիպսաստվարաթուղթ	35.01
	Գիպսաստվարաթղթե միջնորմ - KNAUF C382 (75X50)	Գիպսաստվարաթուղթ; Գիպսաստվարաթուղթ; Ձայնամեկուսիչ շերտ - Հանքային բամբակ, Փափուկ; Գիպսաստվարաթուղթ; Գիպսաստվարաթուղթ	920.81